ADFC Weinheim

RadNetz Weinheim

Ideen für eine klimafreundliche Mobilität
‚Woinem radelt sicher‘

Weinheim, August 2020

RadNetz Weinheim - Zielkonzept

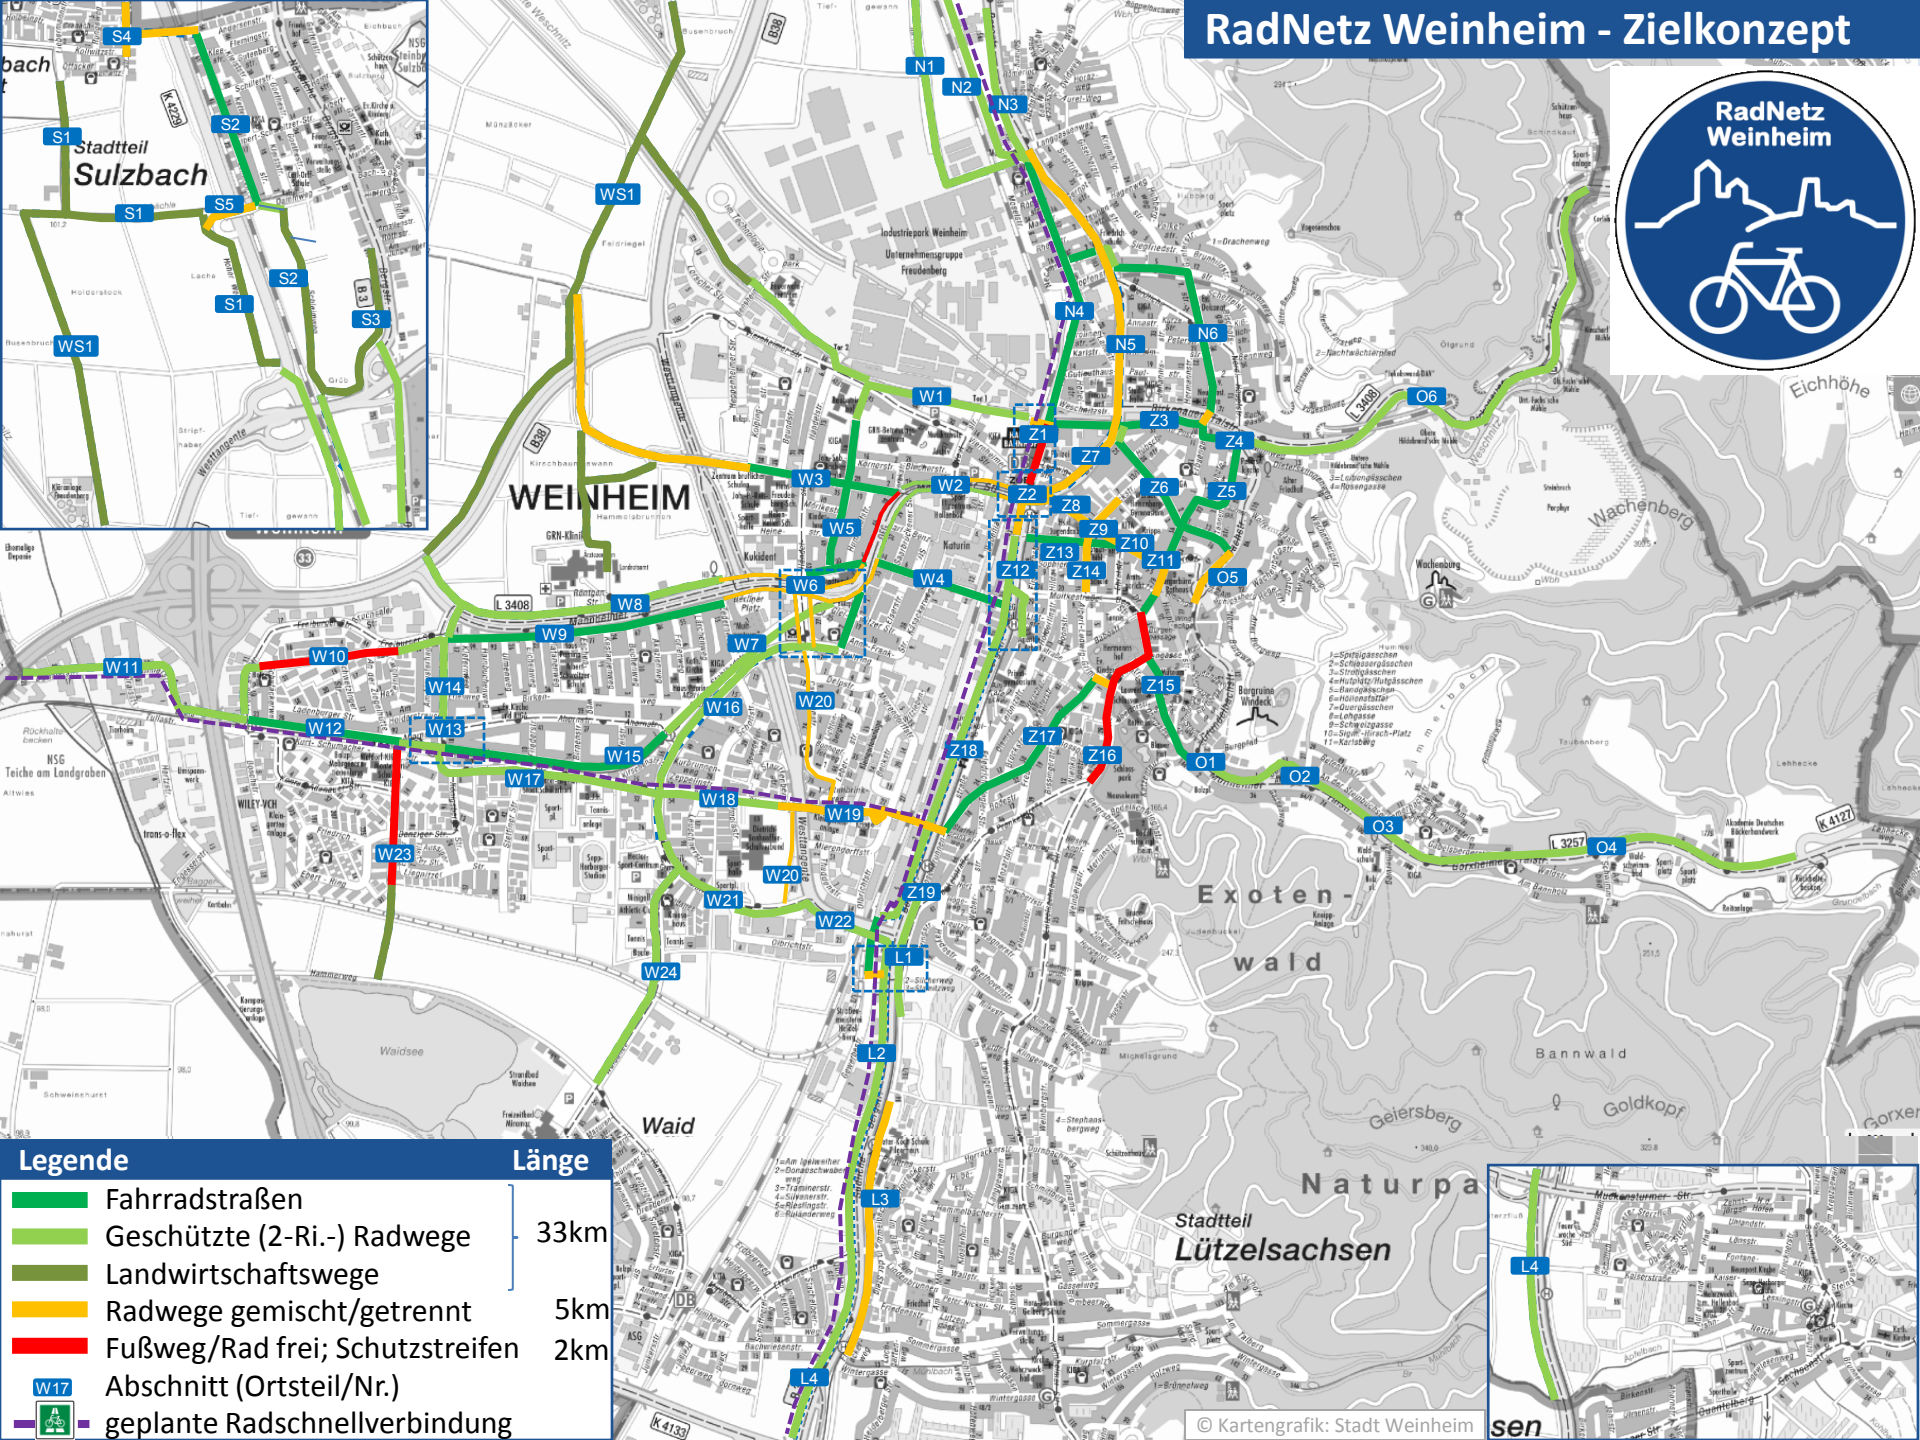

Mit dem Woinemer RadNetz schlagen wir ein durchgängiges Netz von 40 km attraktiver Radinfrastruktur in Weinheim vor

Radweg baulich…	…eigen-ständig	…mit Fußweg	…auf Straße	Attraktivität	heute	RadNetz Woinem	
Fußweg (Rad frei) Schutzstreifen				‚besser als nix aber nich so doll‘	4,7 km	1,7 km	-64%
gemischter Fuß-/Radweg getrennter Fuß-/Radweg Radfahrstreifen				‚hm, ok‘	11,4 km	5,2 km	-54%
Radweg geschützter Radfahrstreifen Fahrradstraße ‚Landwirtschafts-wege‘			 	‚einfach gut‘ ‚prima‘ ‚relaxed‘	5,0 km	33,1 km	+562%
				Summe:	**21 km**	**40 km**	+90%

West
W1 Höhner Weg

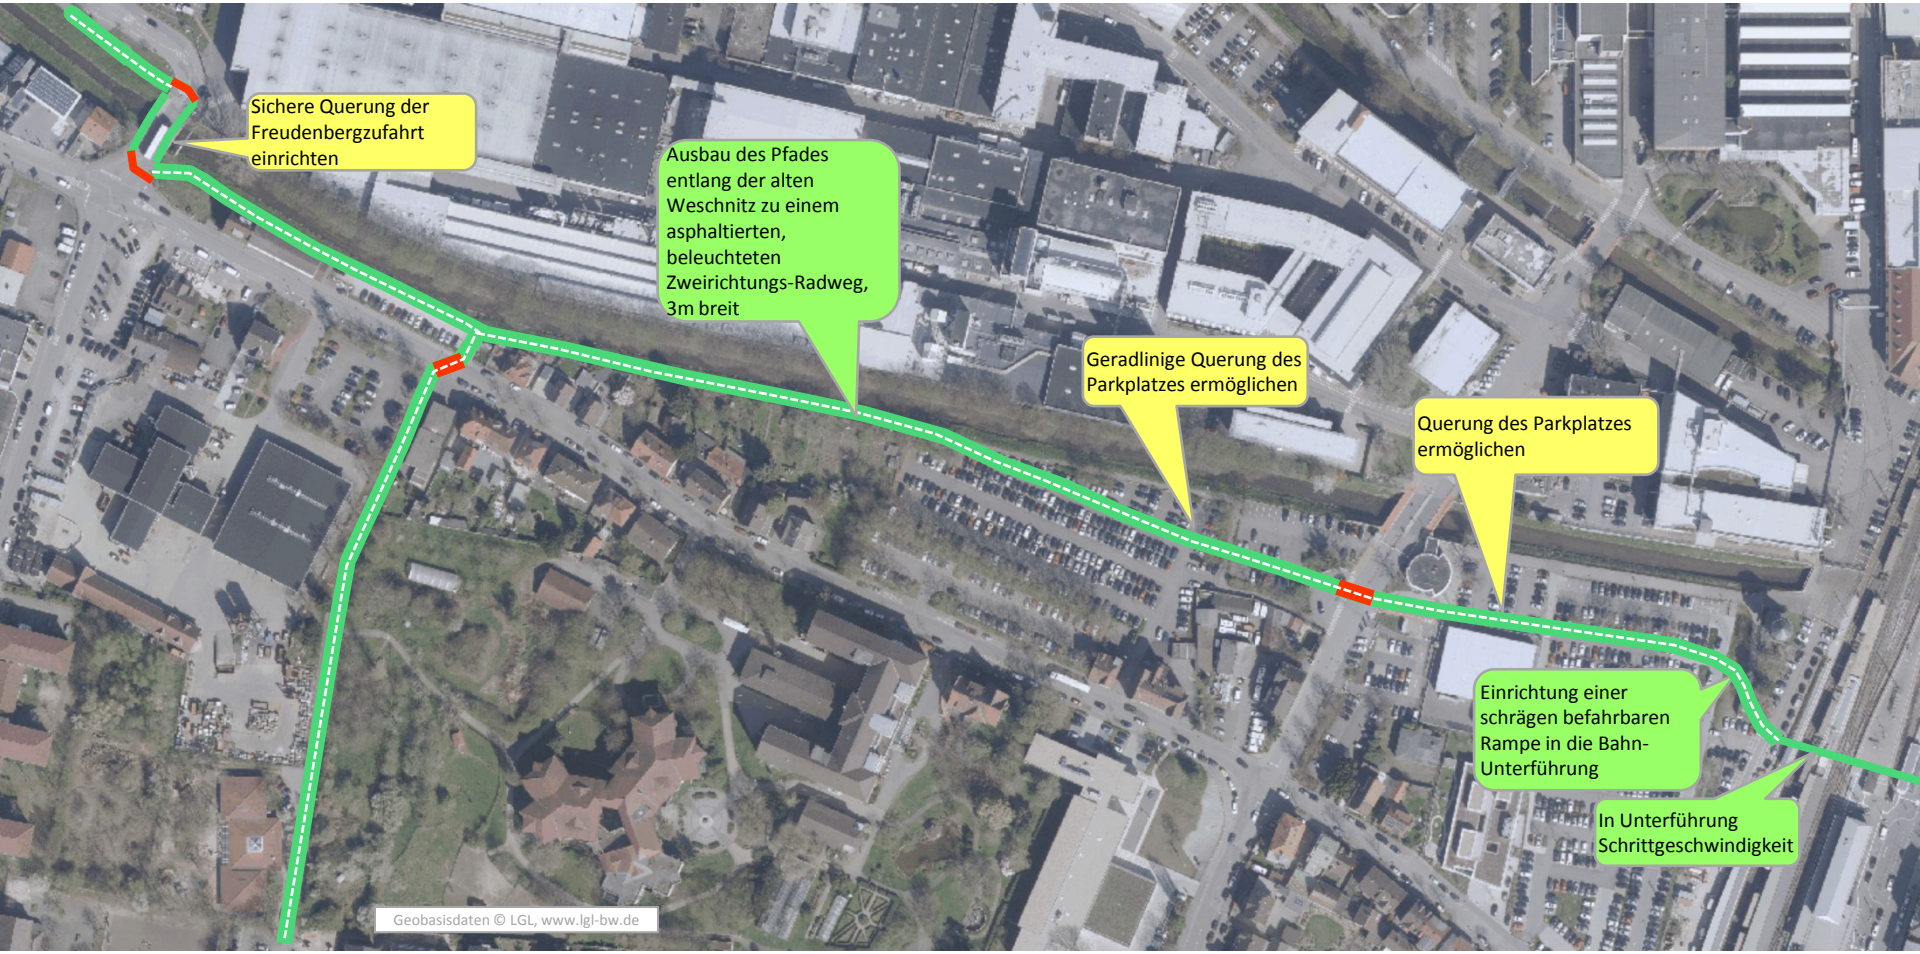

West
W2a Mannheimer Str.

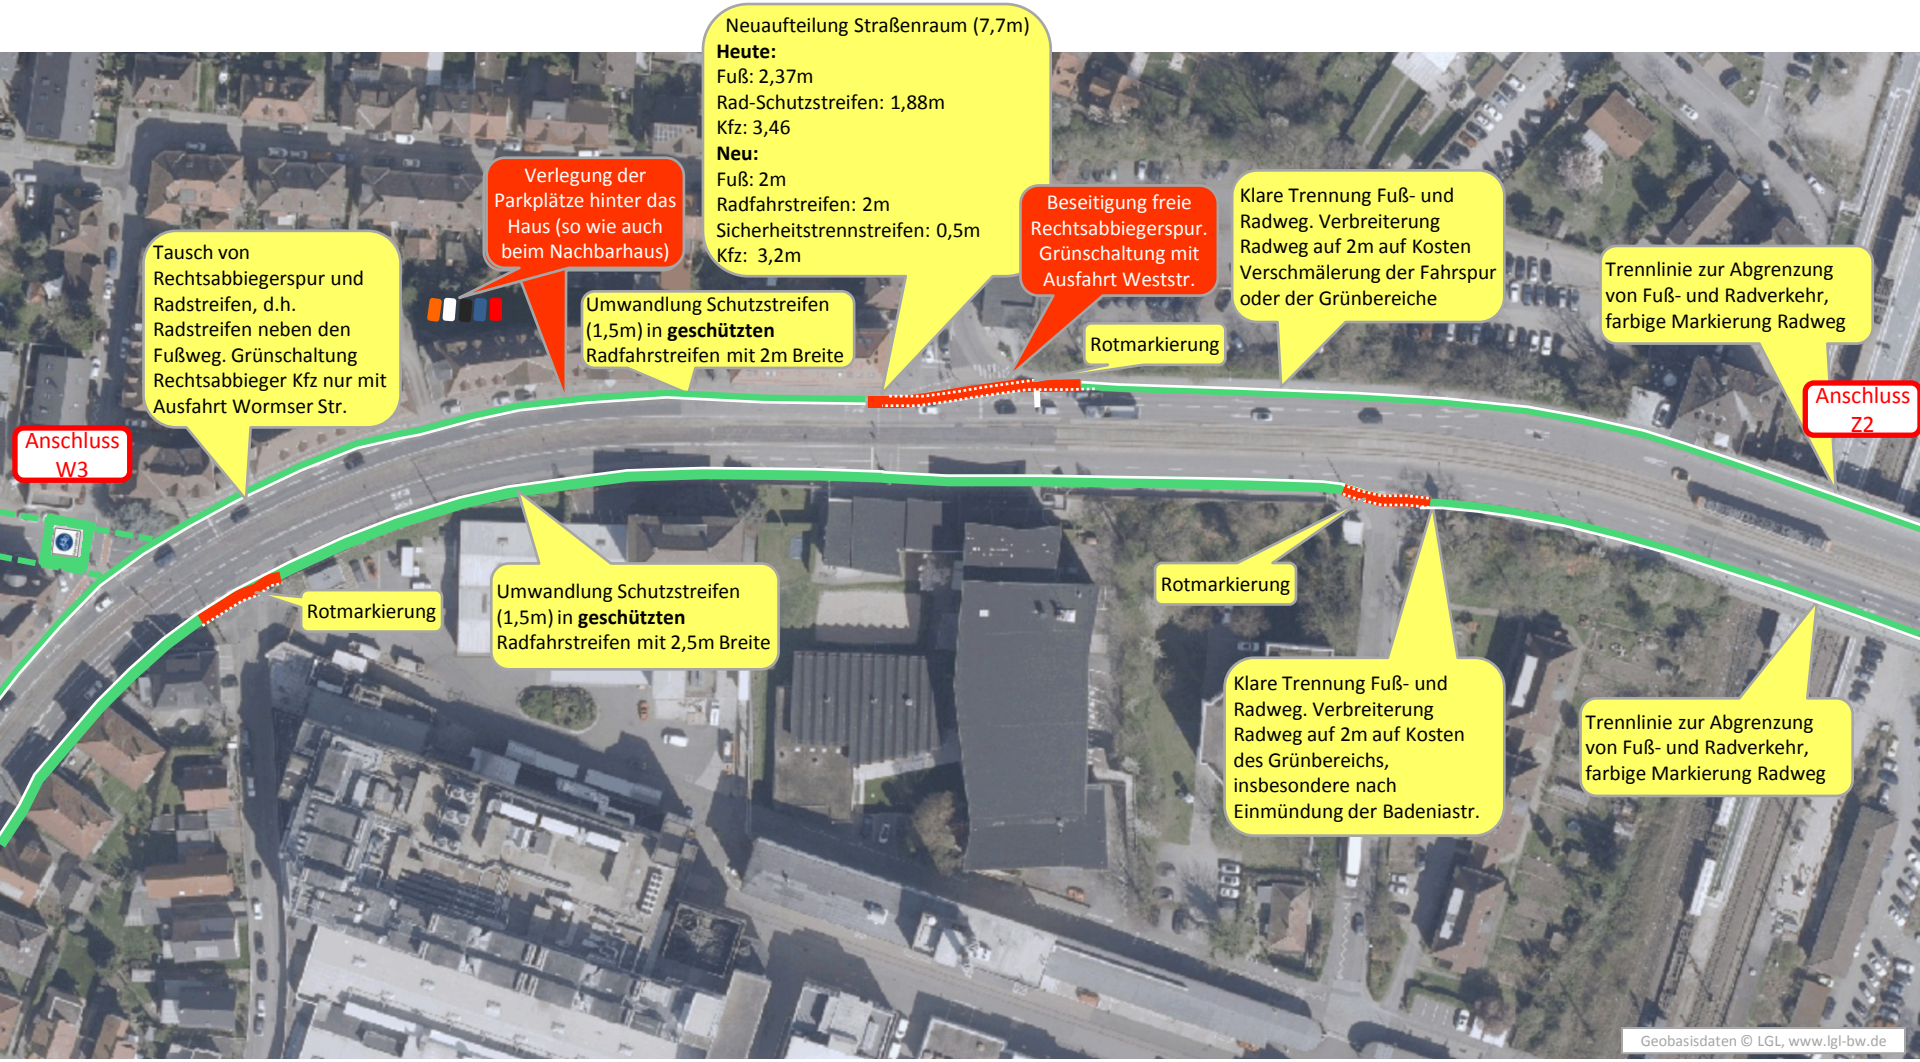

West
W2b Mannheimer Str.

West
W2c Mannheimer Str.

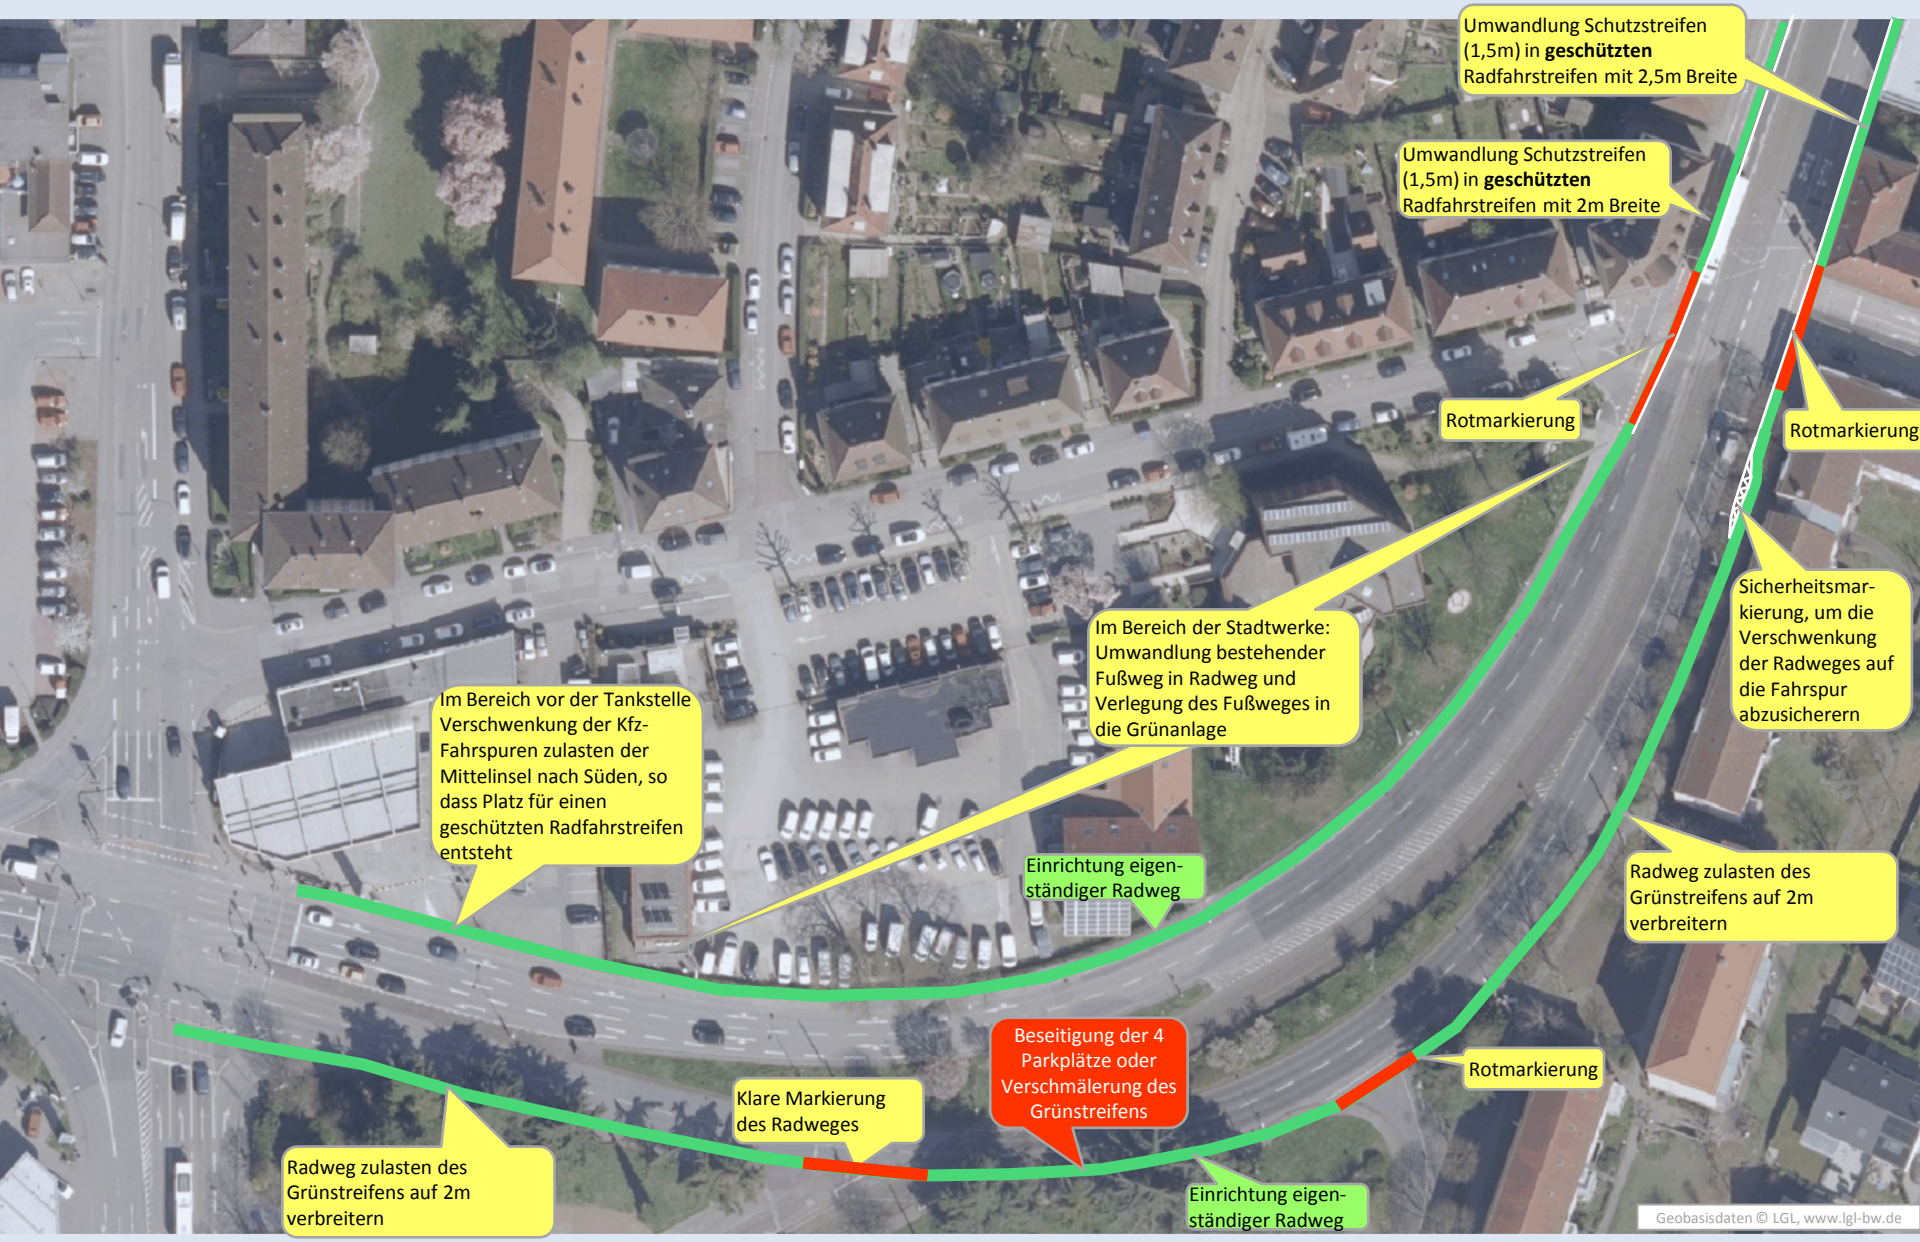

West
W3 Wormser Str.

West
W4 Suezkanalweg

West
W4 Breitwieserweg; W5 Fichtestr.

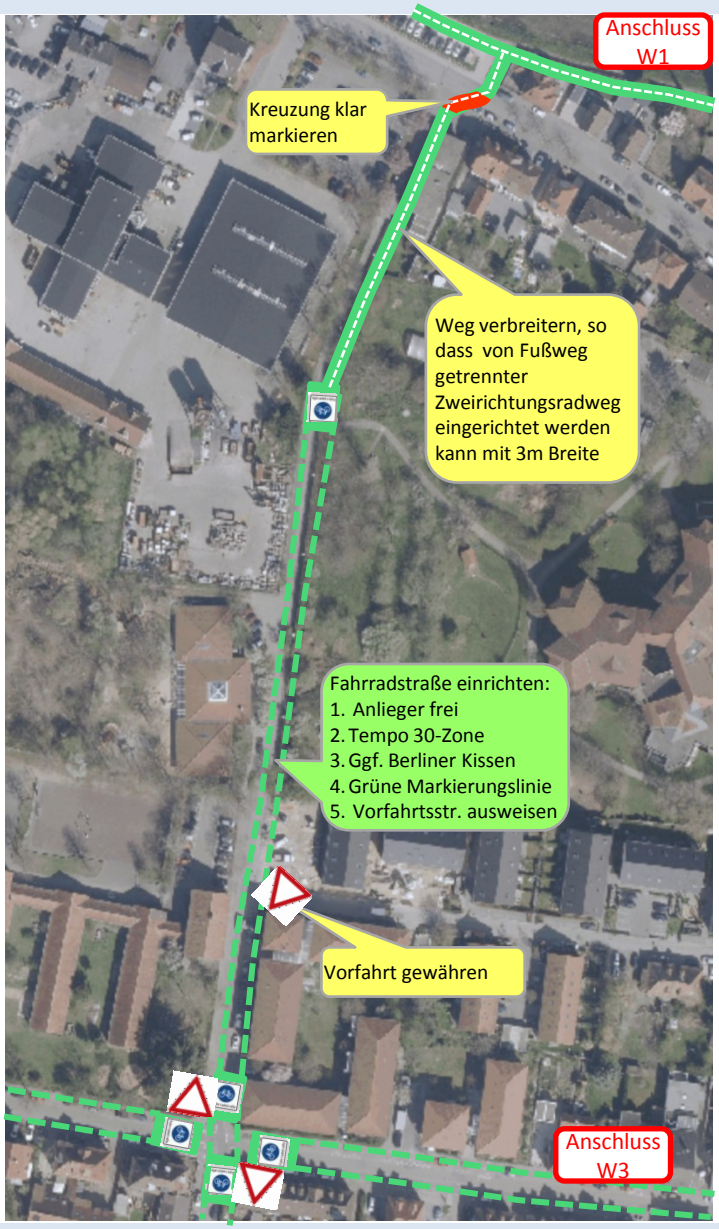

West
W6 Händelknoten

Anschluss W4

Komplettumbau des Knotenbereichs nach **niederländischem Vorbild**. Beseitigung der freien Rechtabbiegerspuren

Anschluss W8

Anschluss W2c

Einrichtung eines Radweges zulasten Grünbereich oder der Kfz-Fahrspur

Einrichtung eines Radweges zulasten einer Kfz-Fahrspur

klar markierte Fahrradquerung schaffen

Beseitigung des freien Rechtsabbiegers

Belag erneuern, Radweg klar markieren

Fahrradstraße einrichten:
1. Anlieger frei
2. Tempo 30-Zone
3. Ggf. Berliner Kissen
4. Grüne Markierungslinie
5. Vorfahrtsstr. ausweisen

Einrichtung eines Radweges zulasten Grünbereich oder der Kfz-Fahrspur

Verbreiterung bestehender Radweg auf 1,8 m, klar markieren, Kurven entschärfen

Anschluss W7

Komplettumbau des Knotenbereichs nach **niederländischem Vorbild**. Beseitigung der freien Rechtabbiegerspuren

Anschluss W16

Geobasisdaten © LGL, www.lgl-bw.de

West
W7 Stahlbadstr.

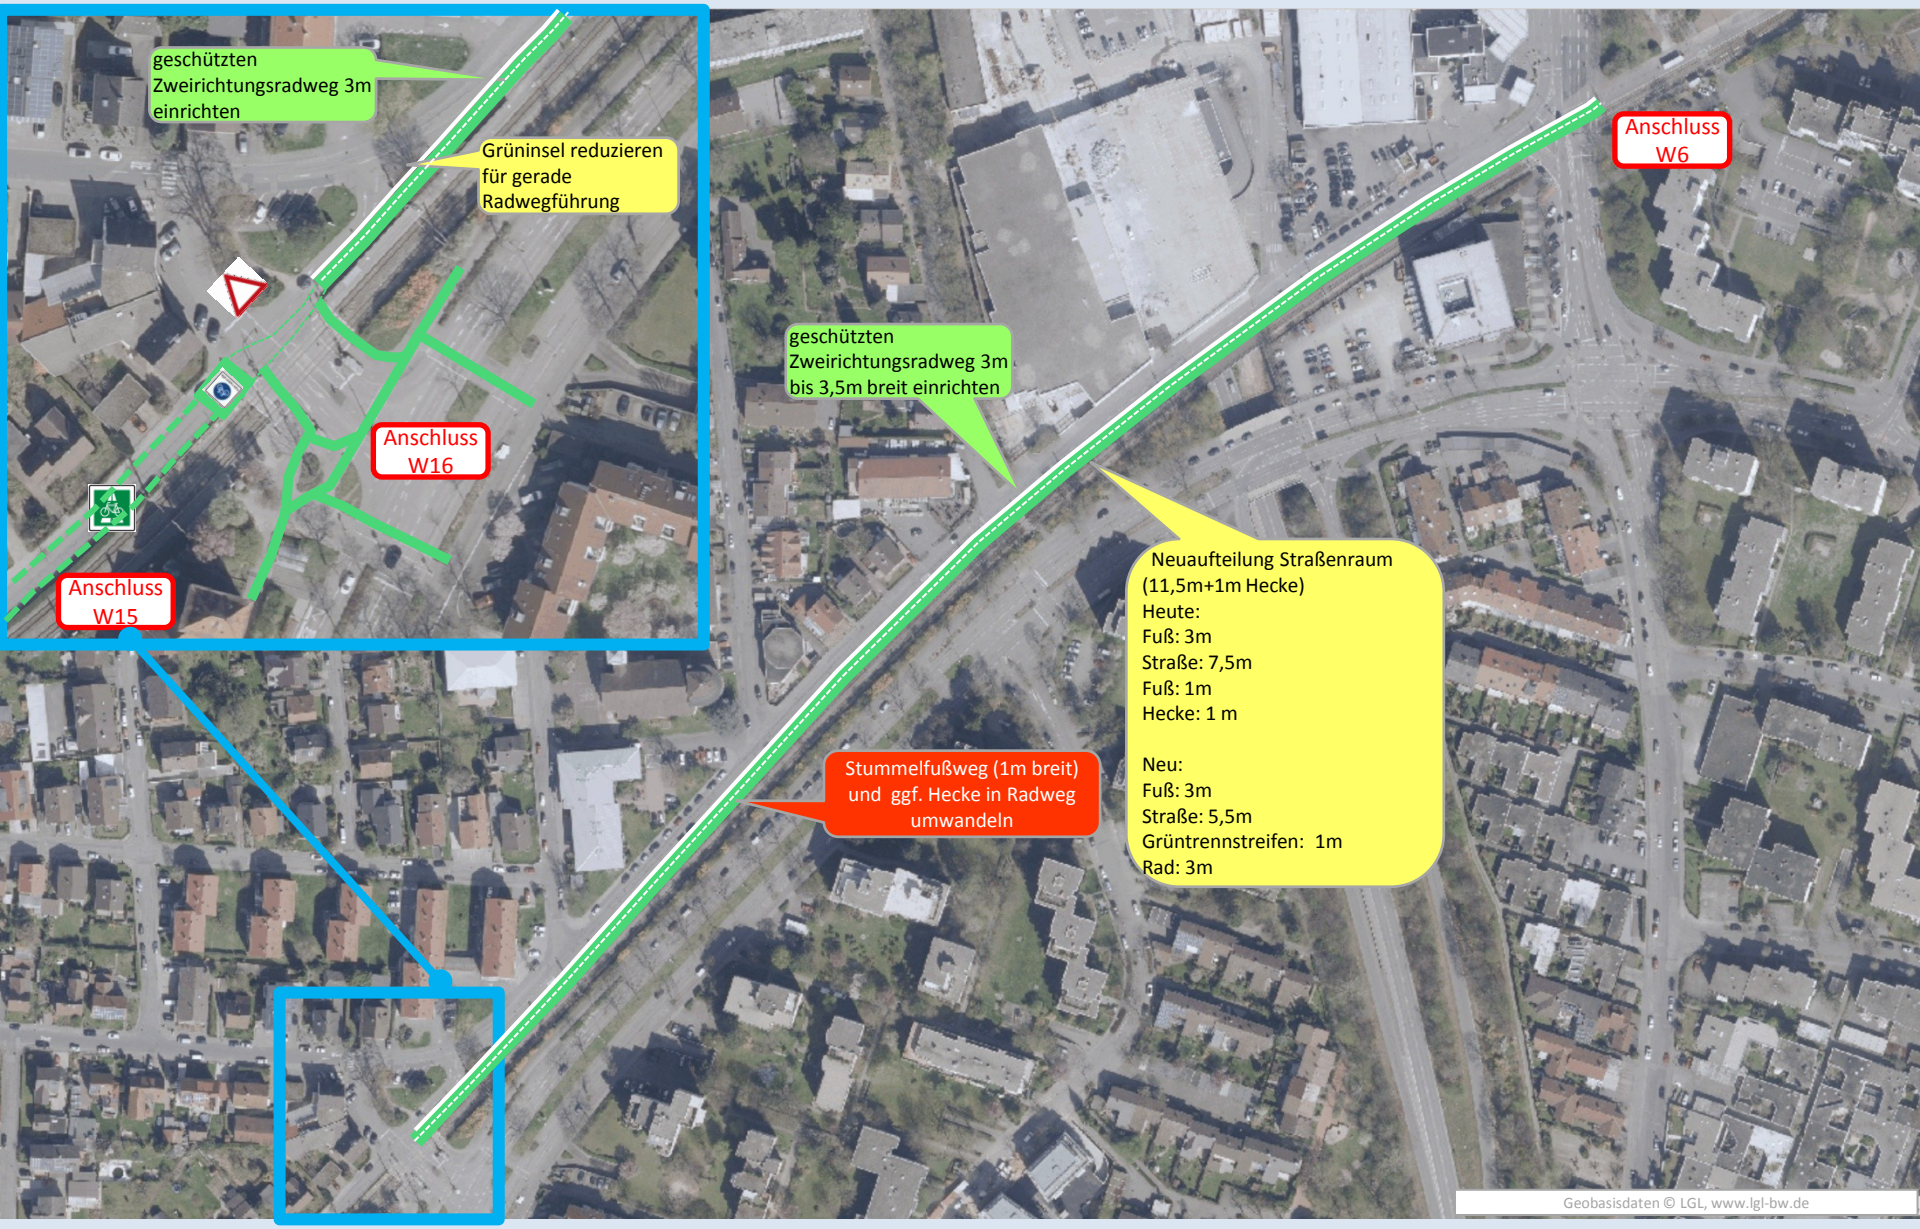

West
W8 Mannheimer Str. (Krankenhaus); W9 Schlehdornweg

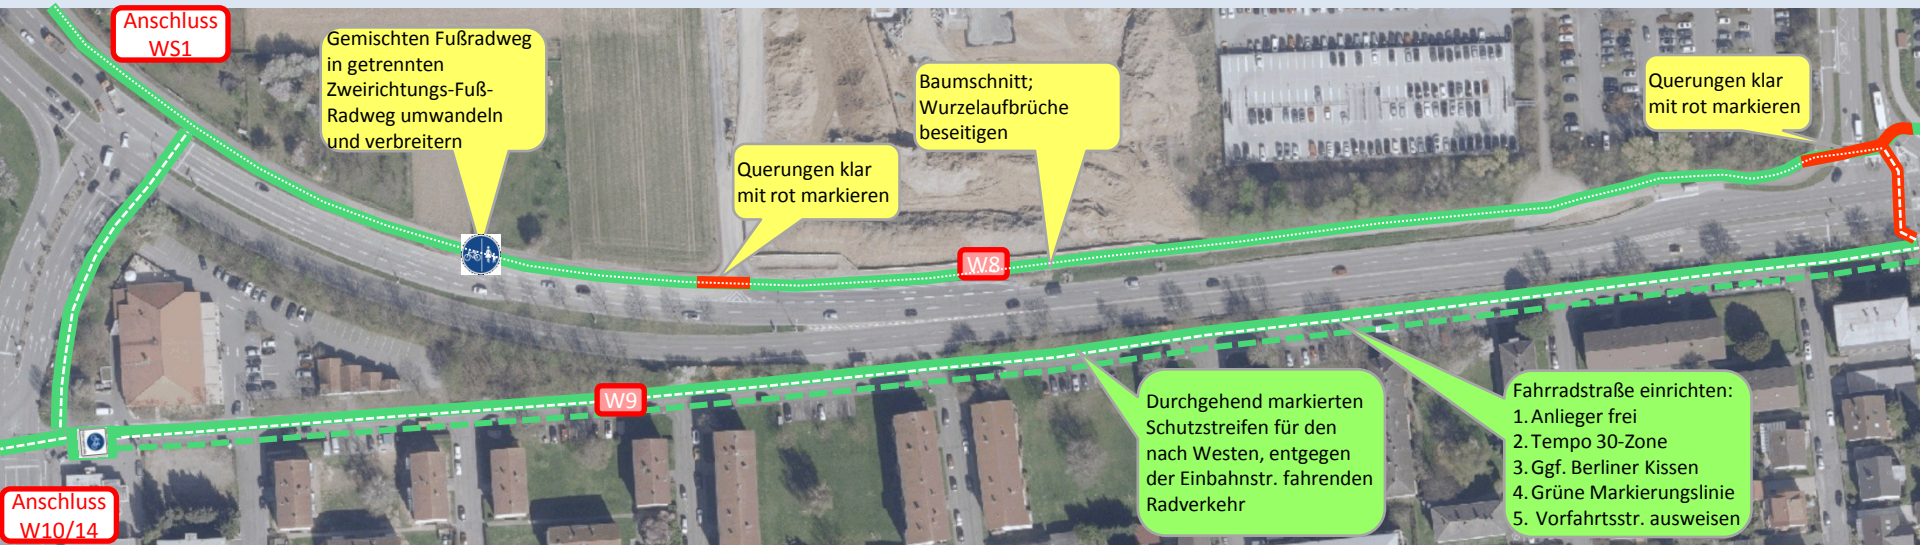

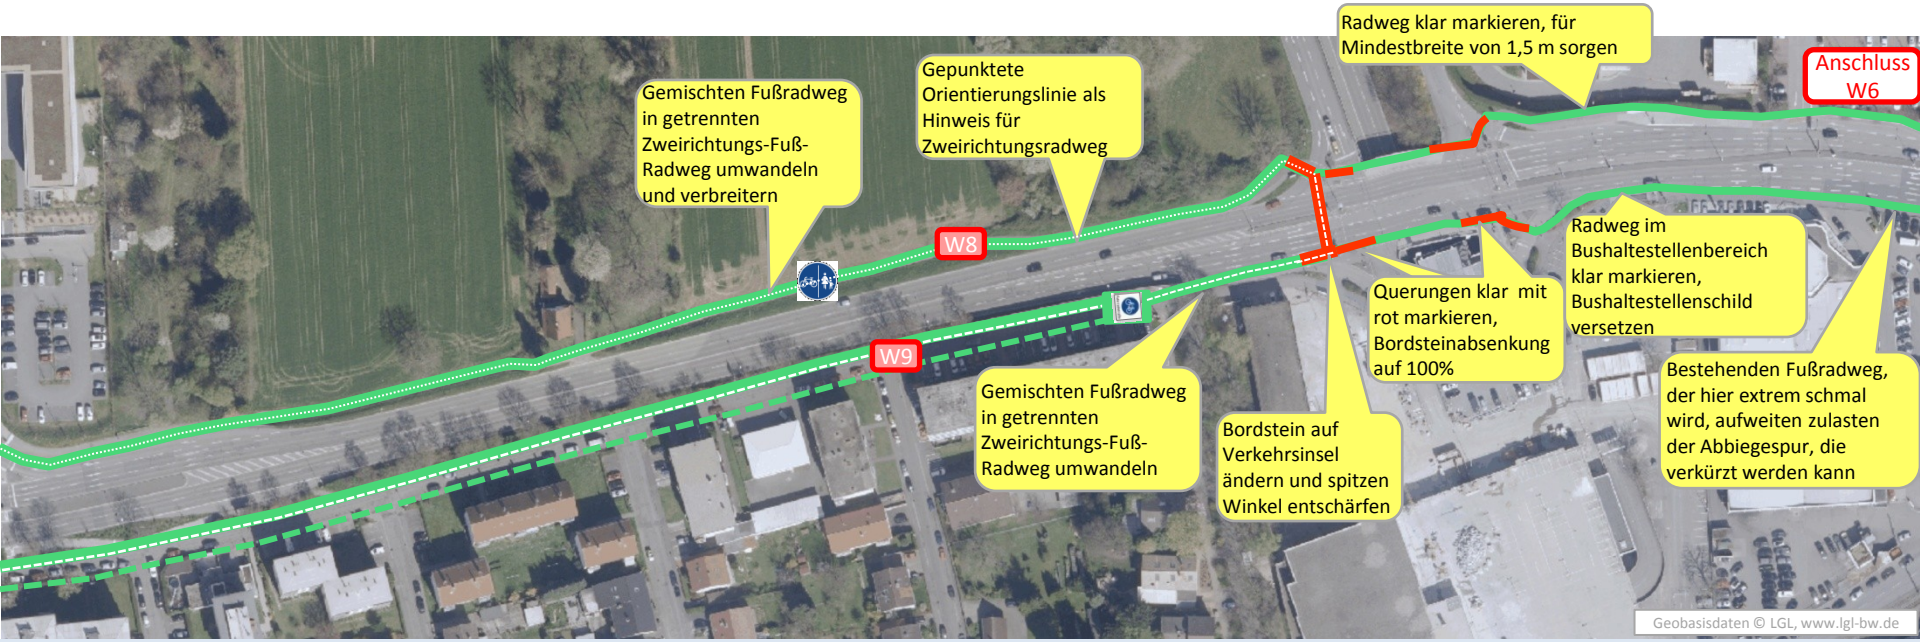

West
W10 Karlsruher Str.

West
W11 Daimlerstr. – Draisstr.

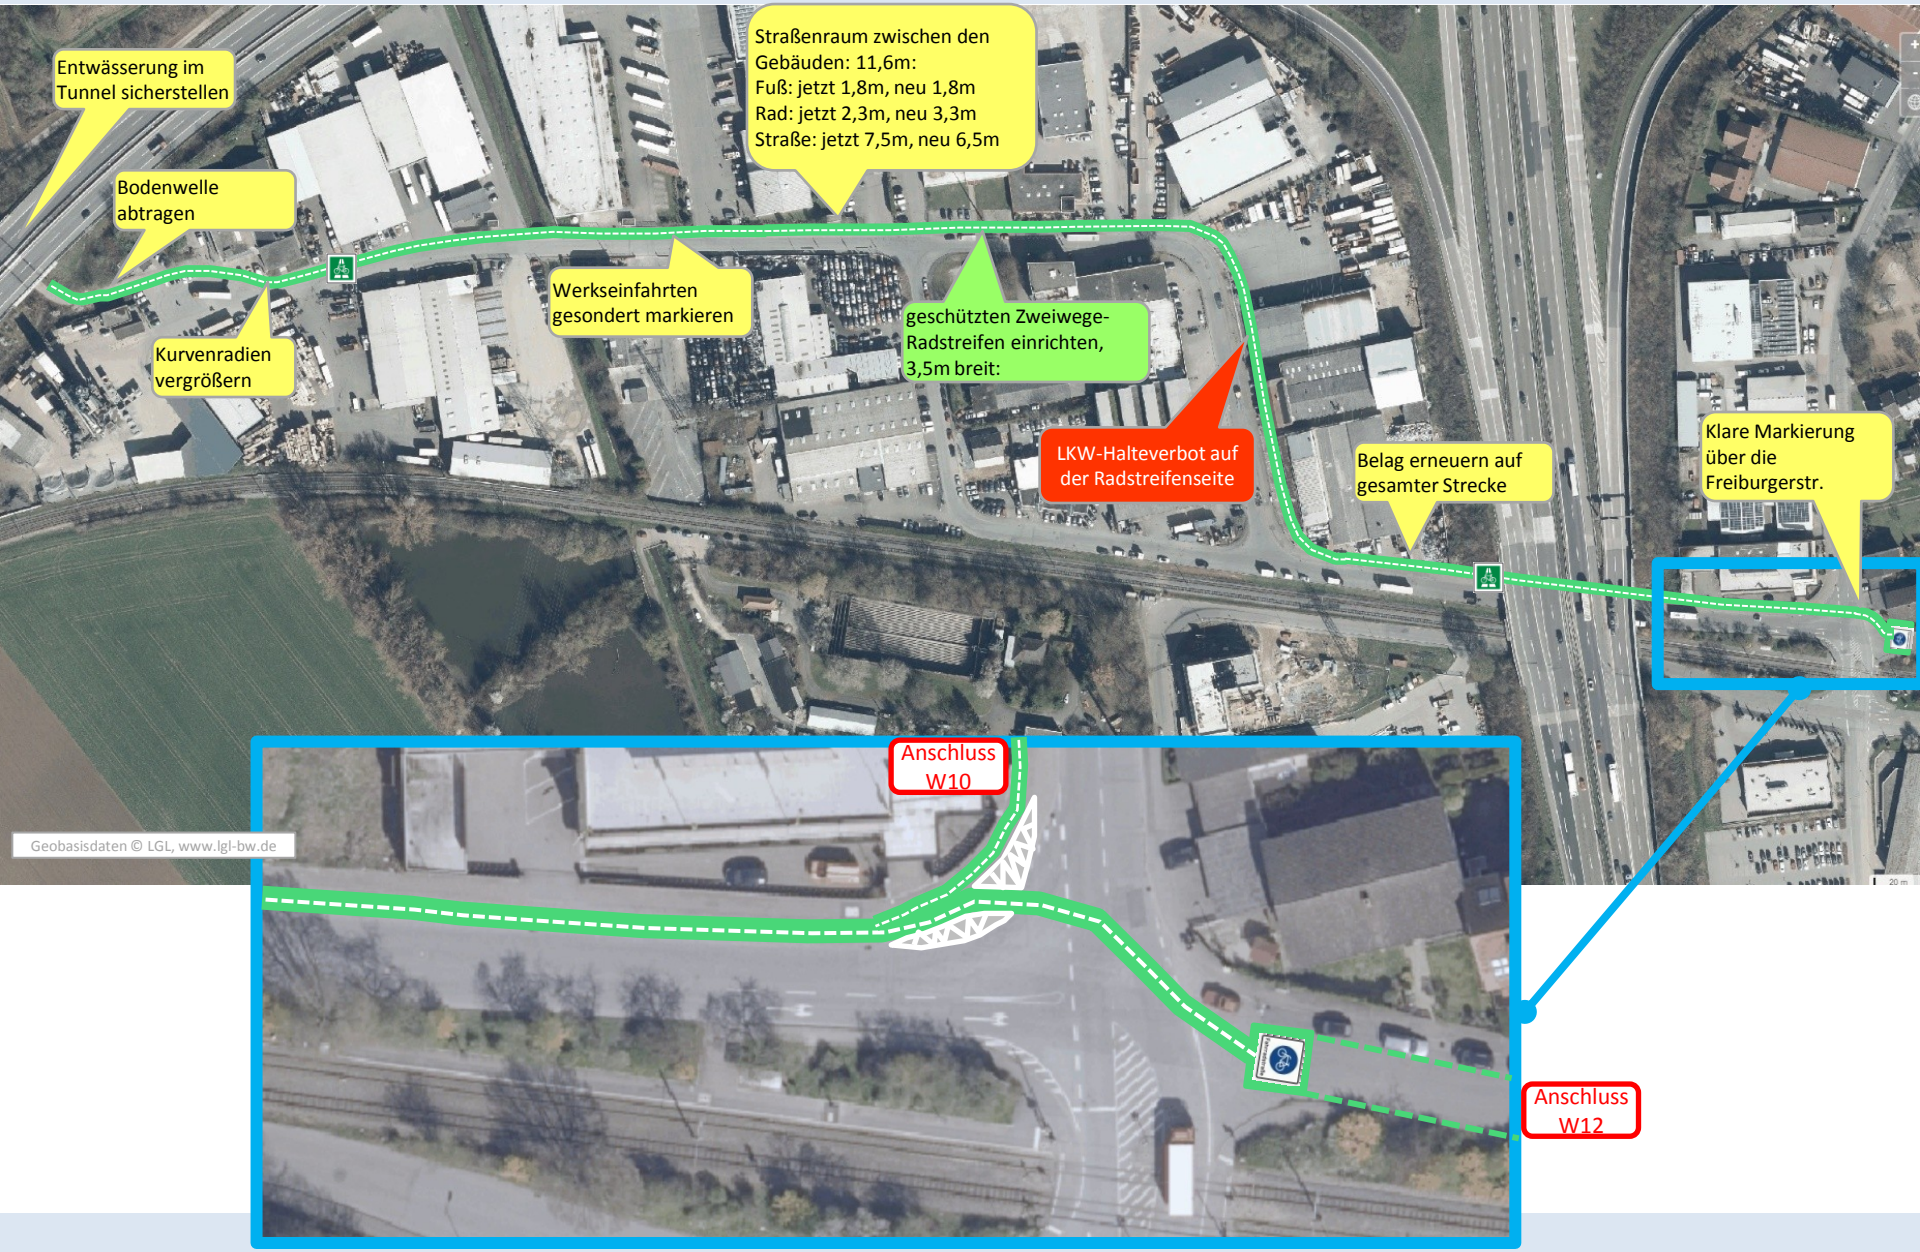

West
W12 An der Kuhweide

West
W13 Knoten Blumenstr. - Pappelallee

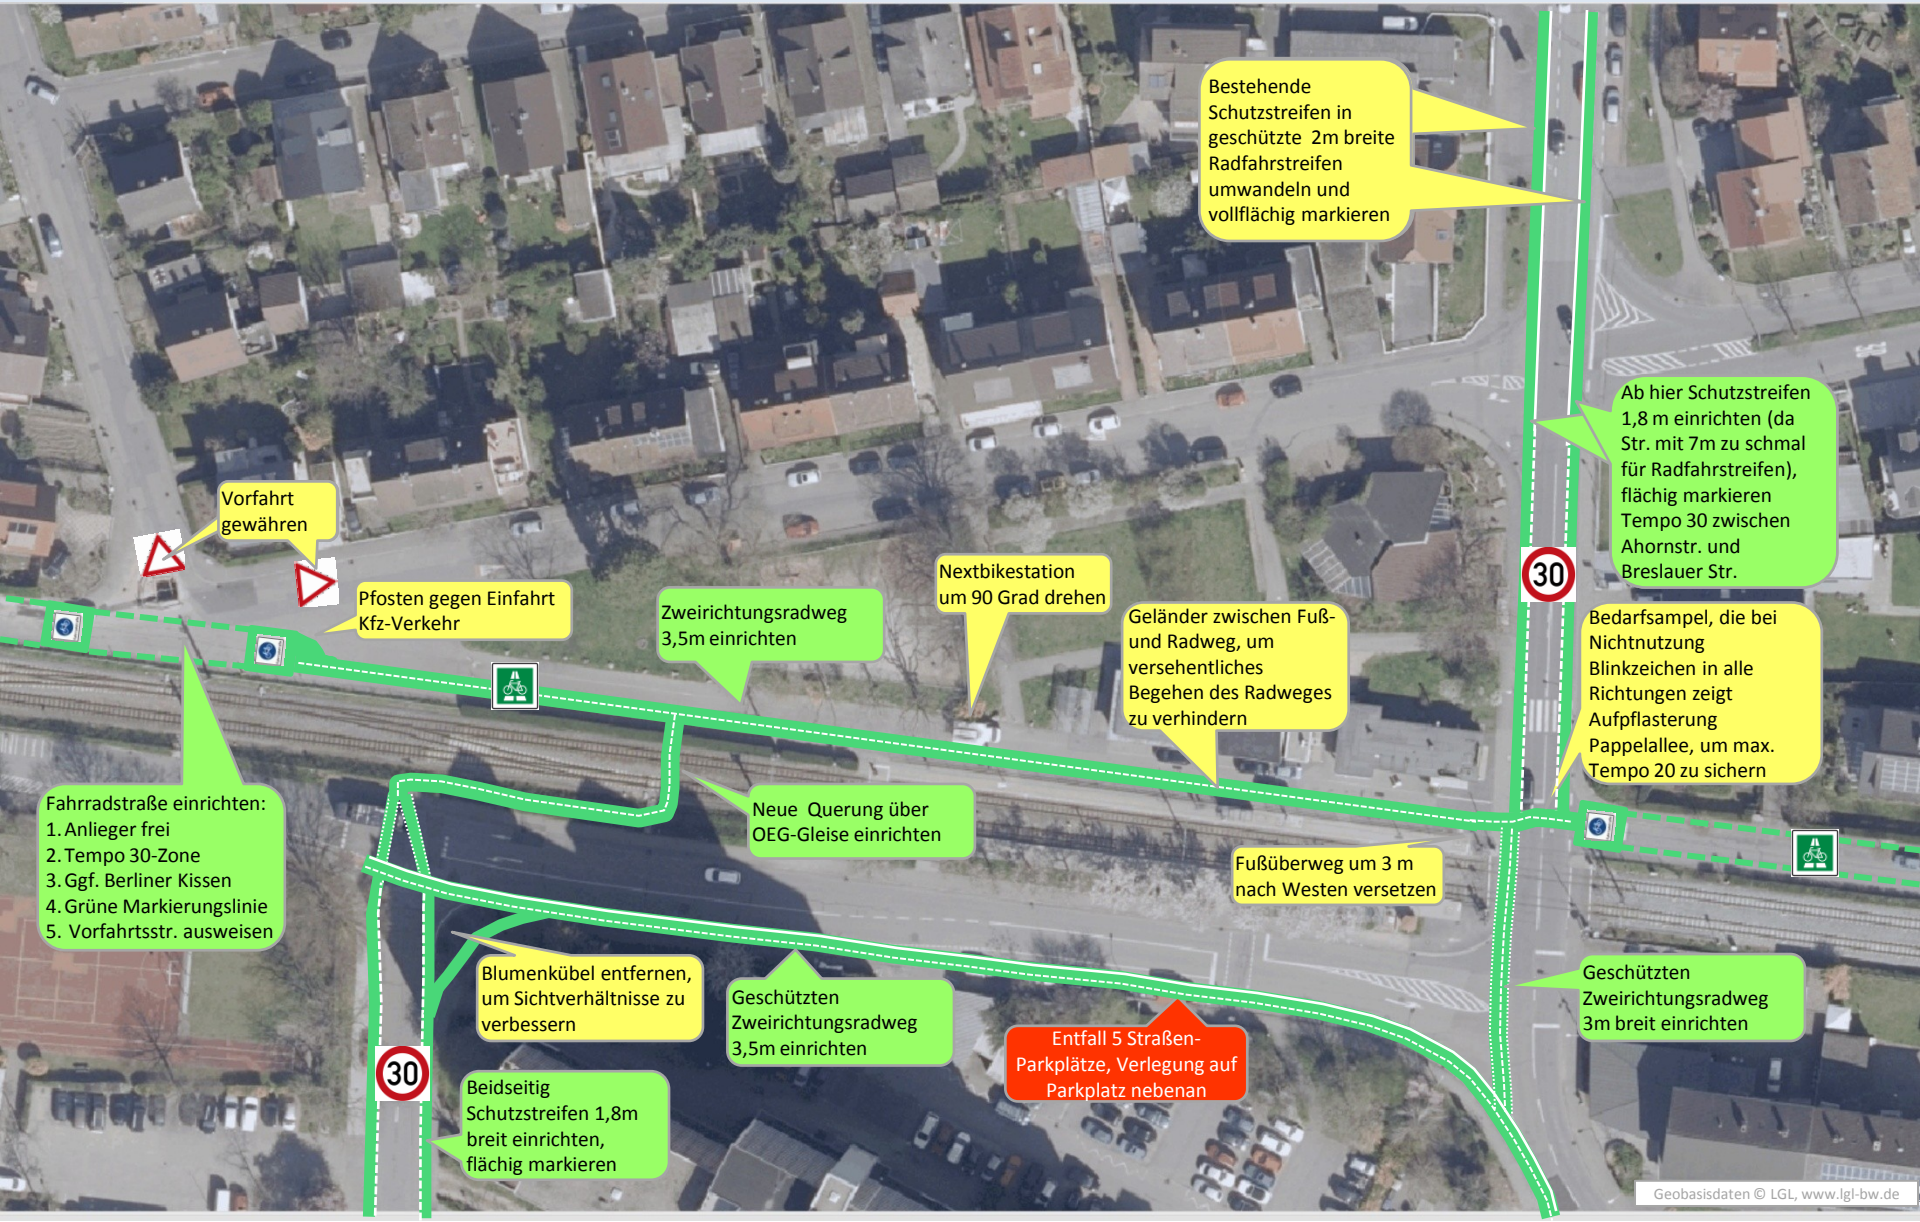

West - W14 Pappelallee

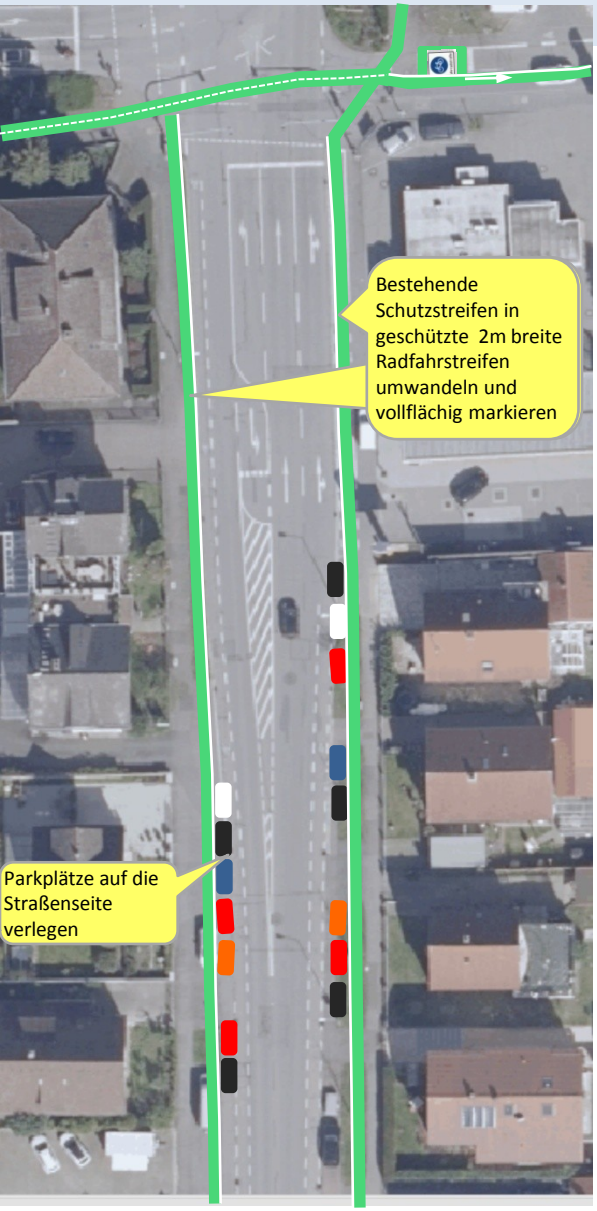

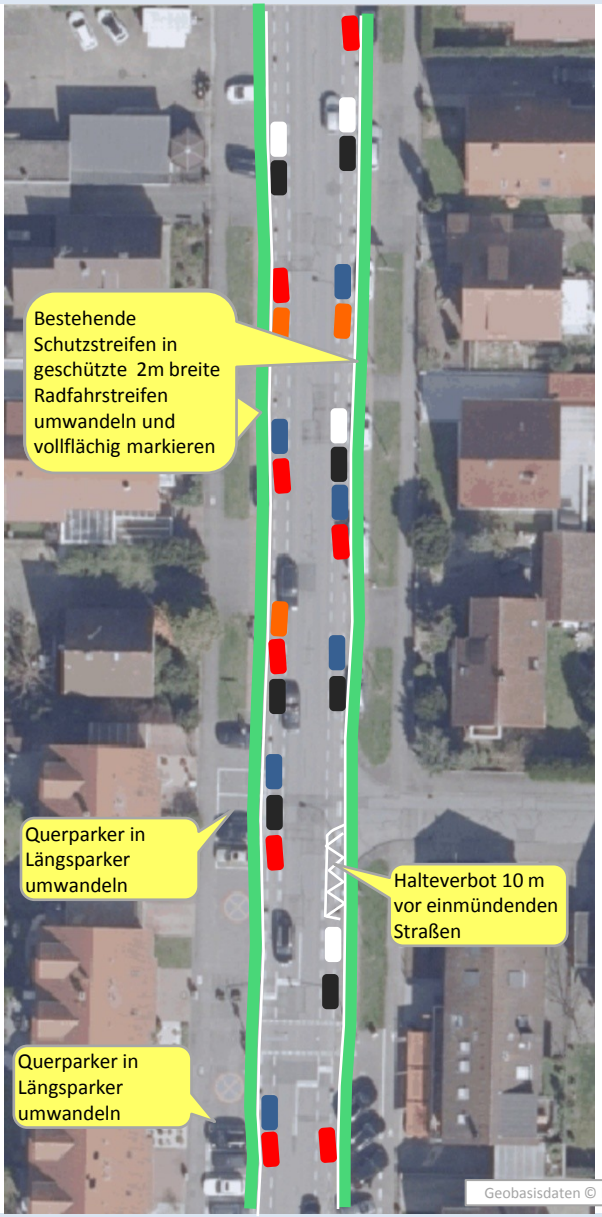

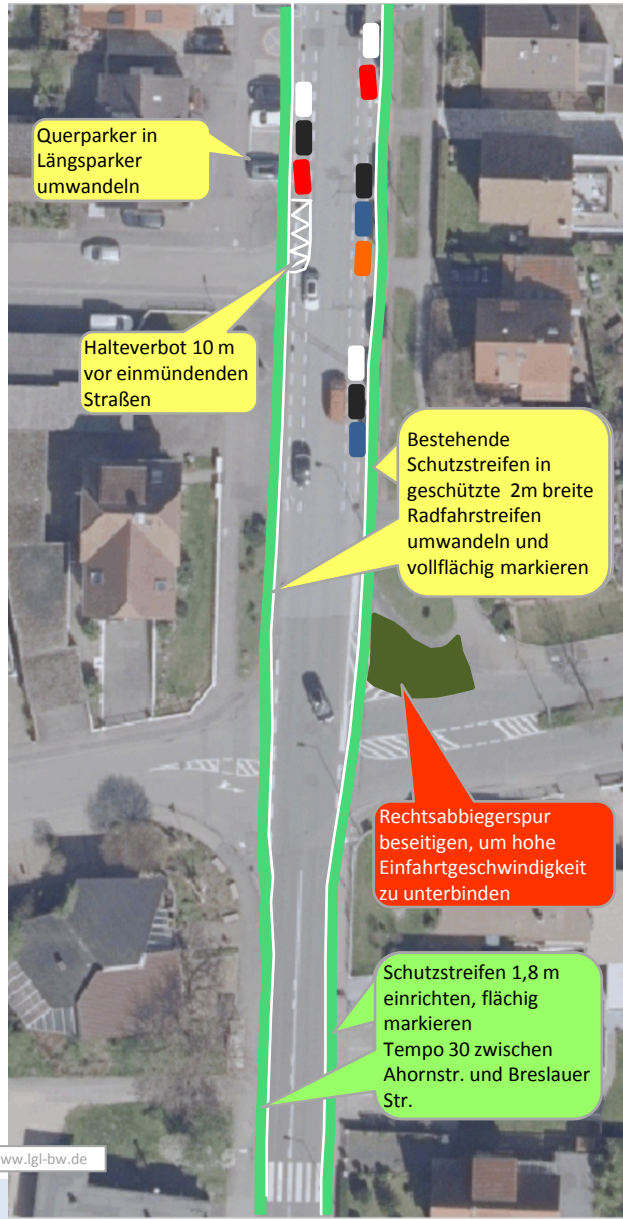

West
W15 Blumenstr.

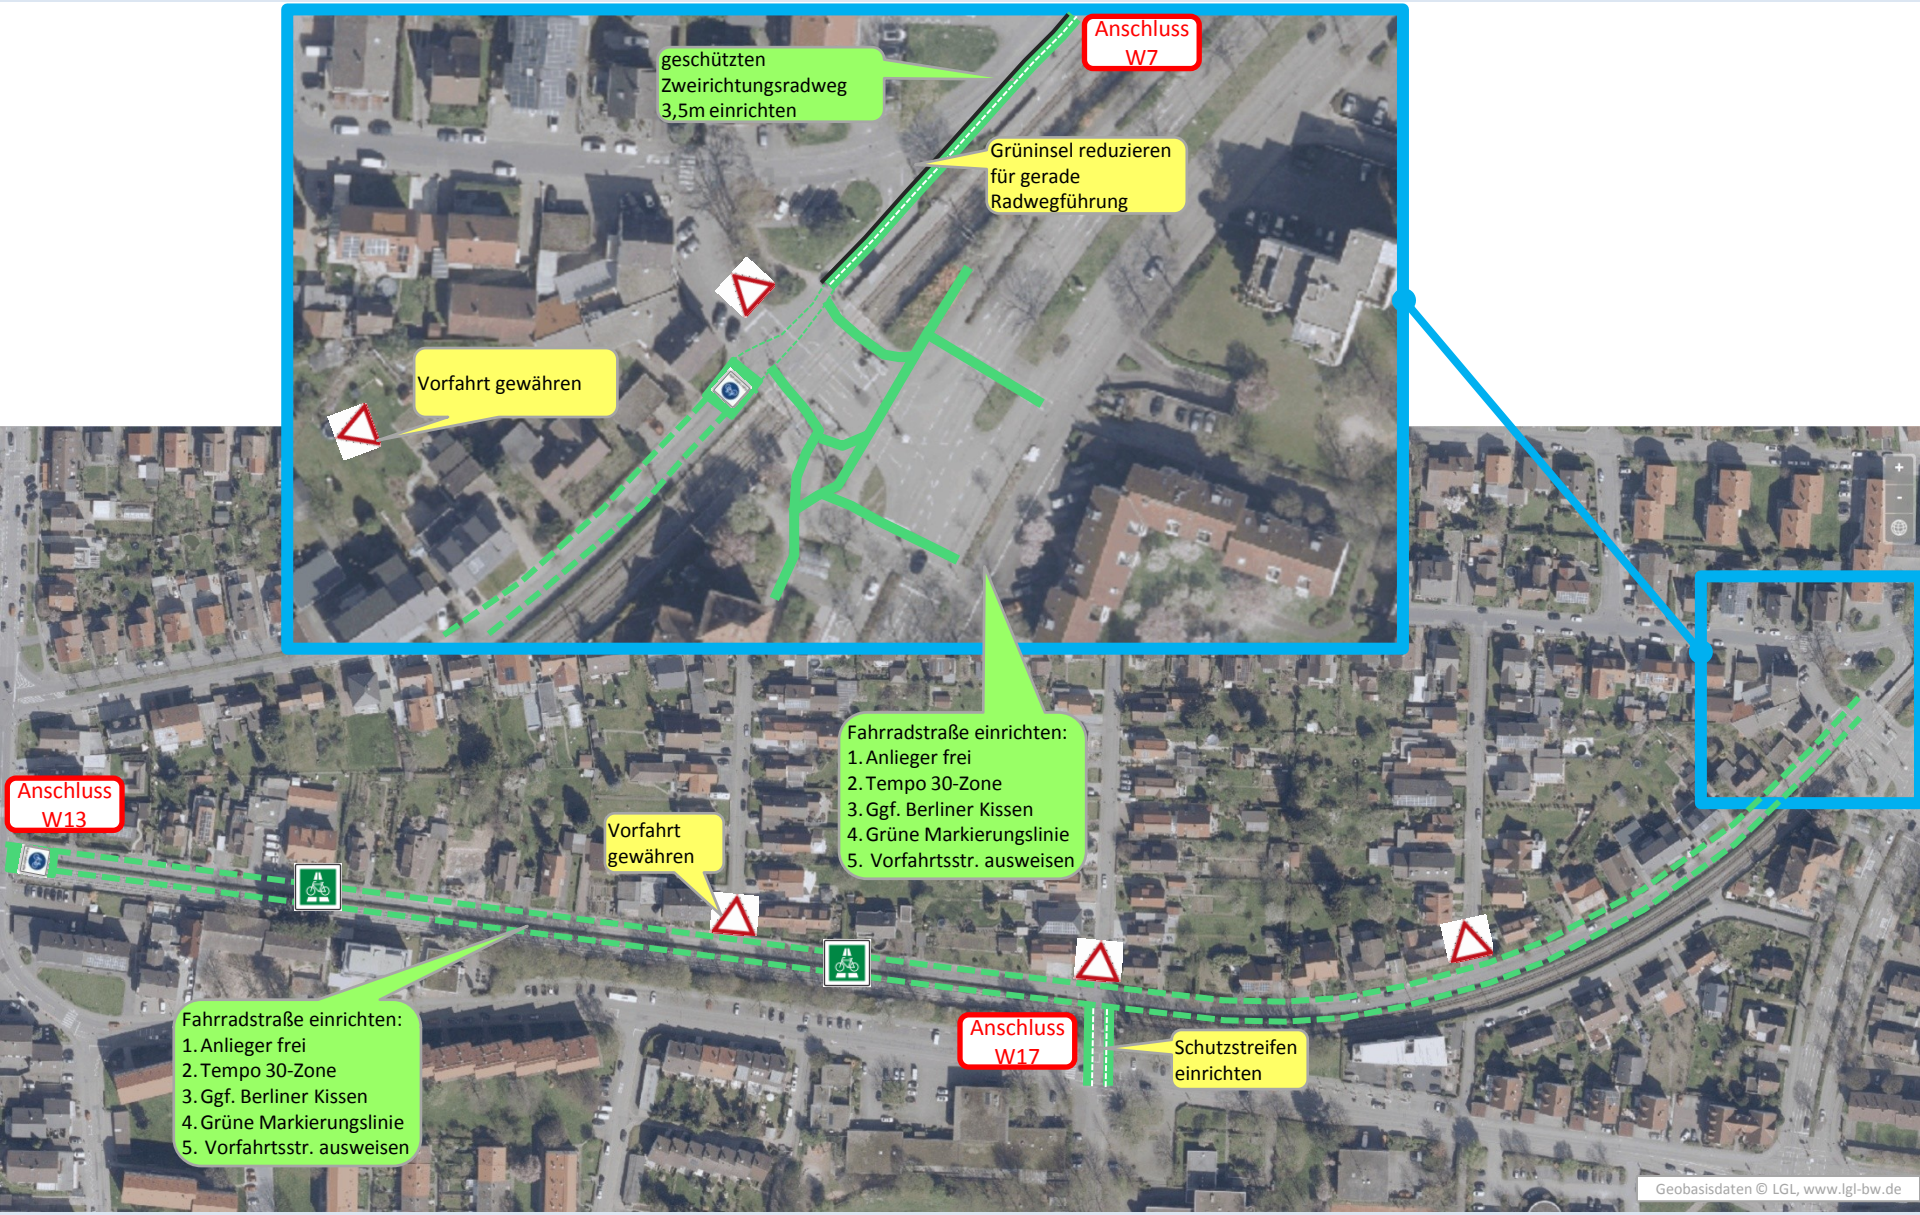

West
W16 Multring Nord

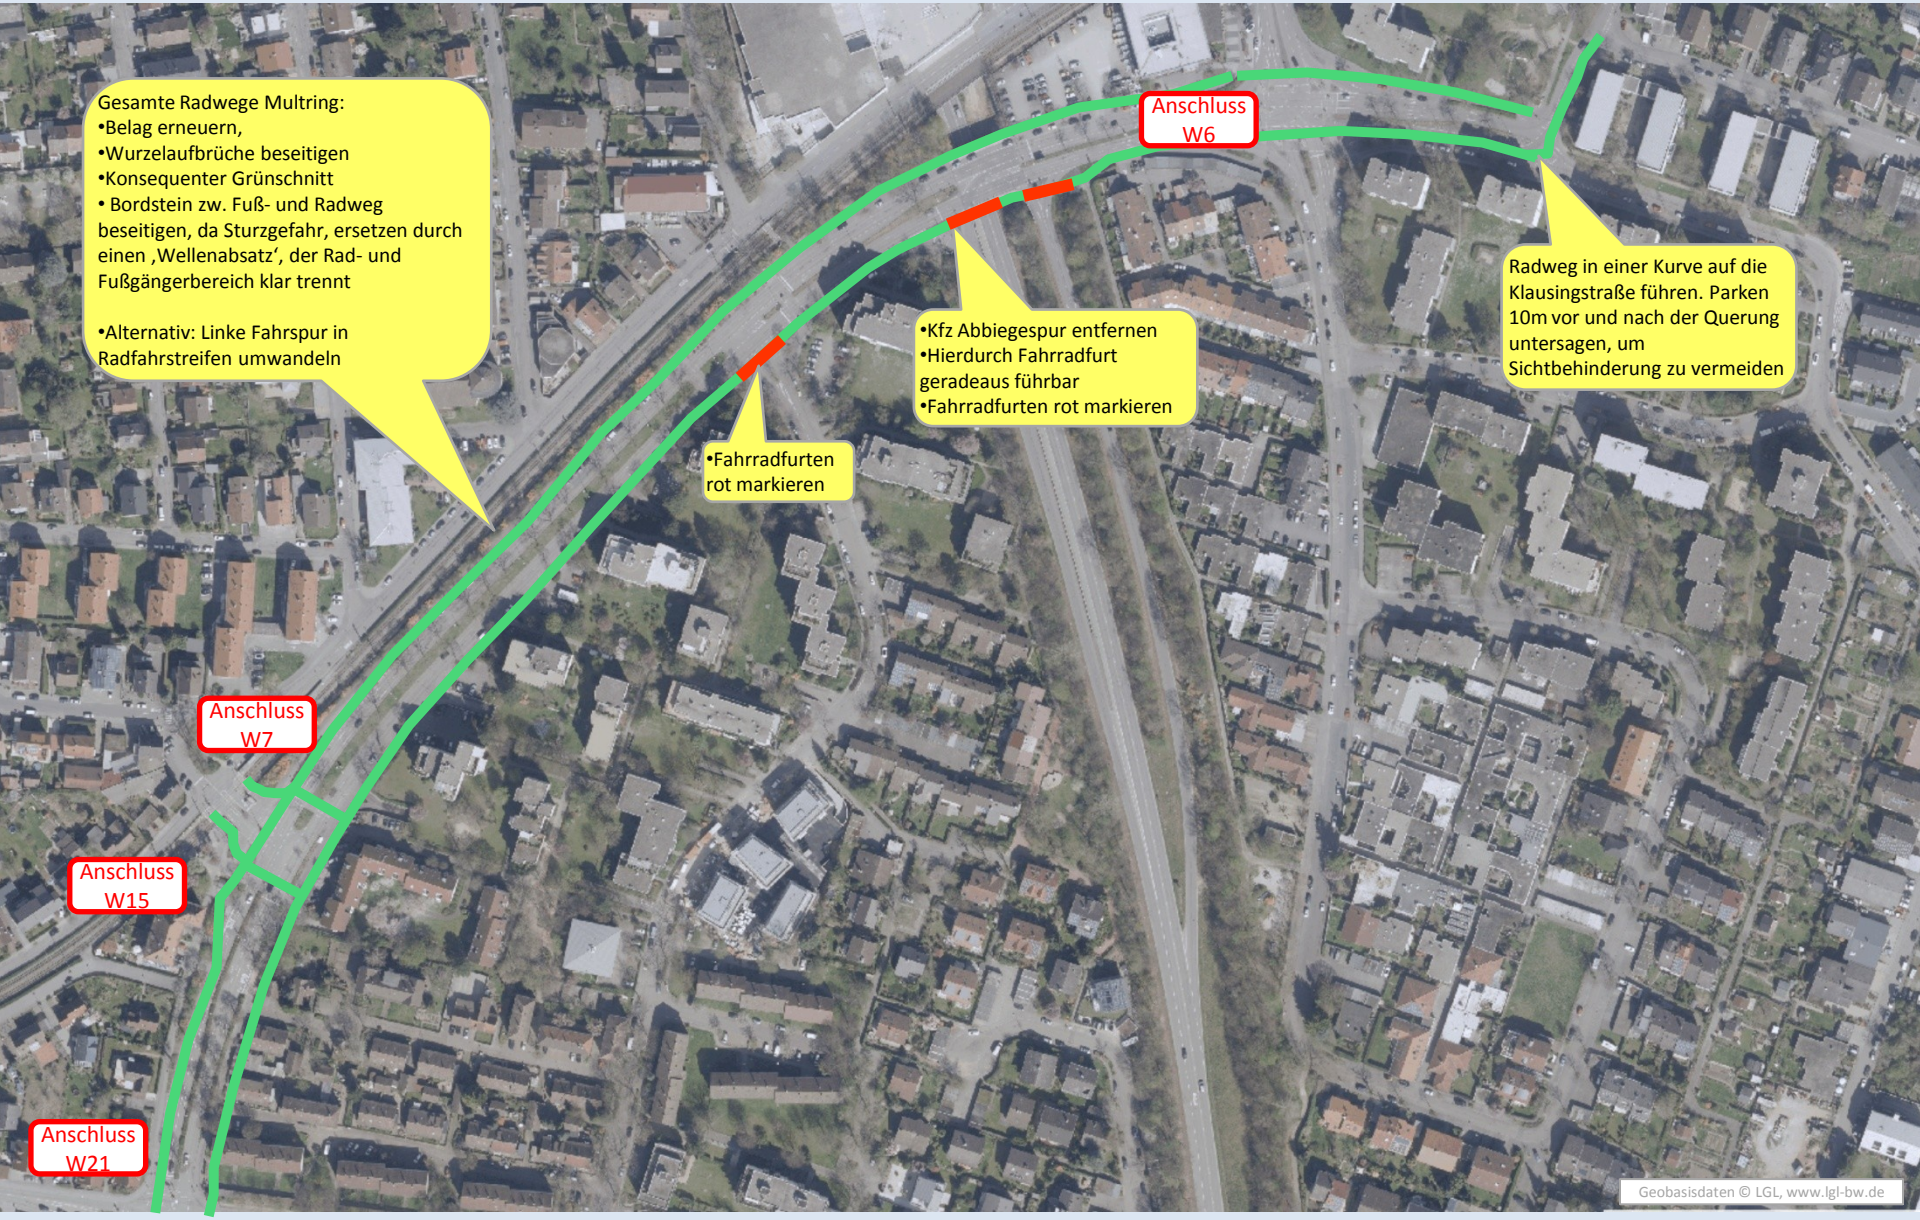

West
W17a Breslauerstr. (Kurt Schuhmacherstr. - Stettiner Str.)

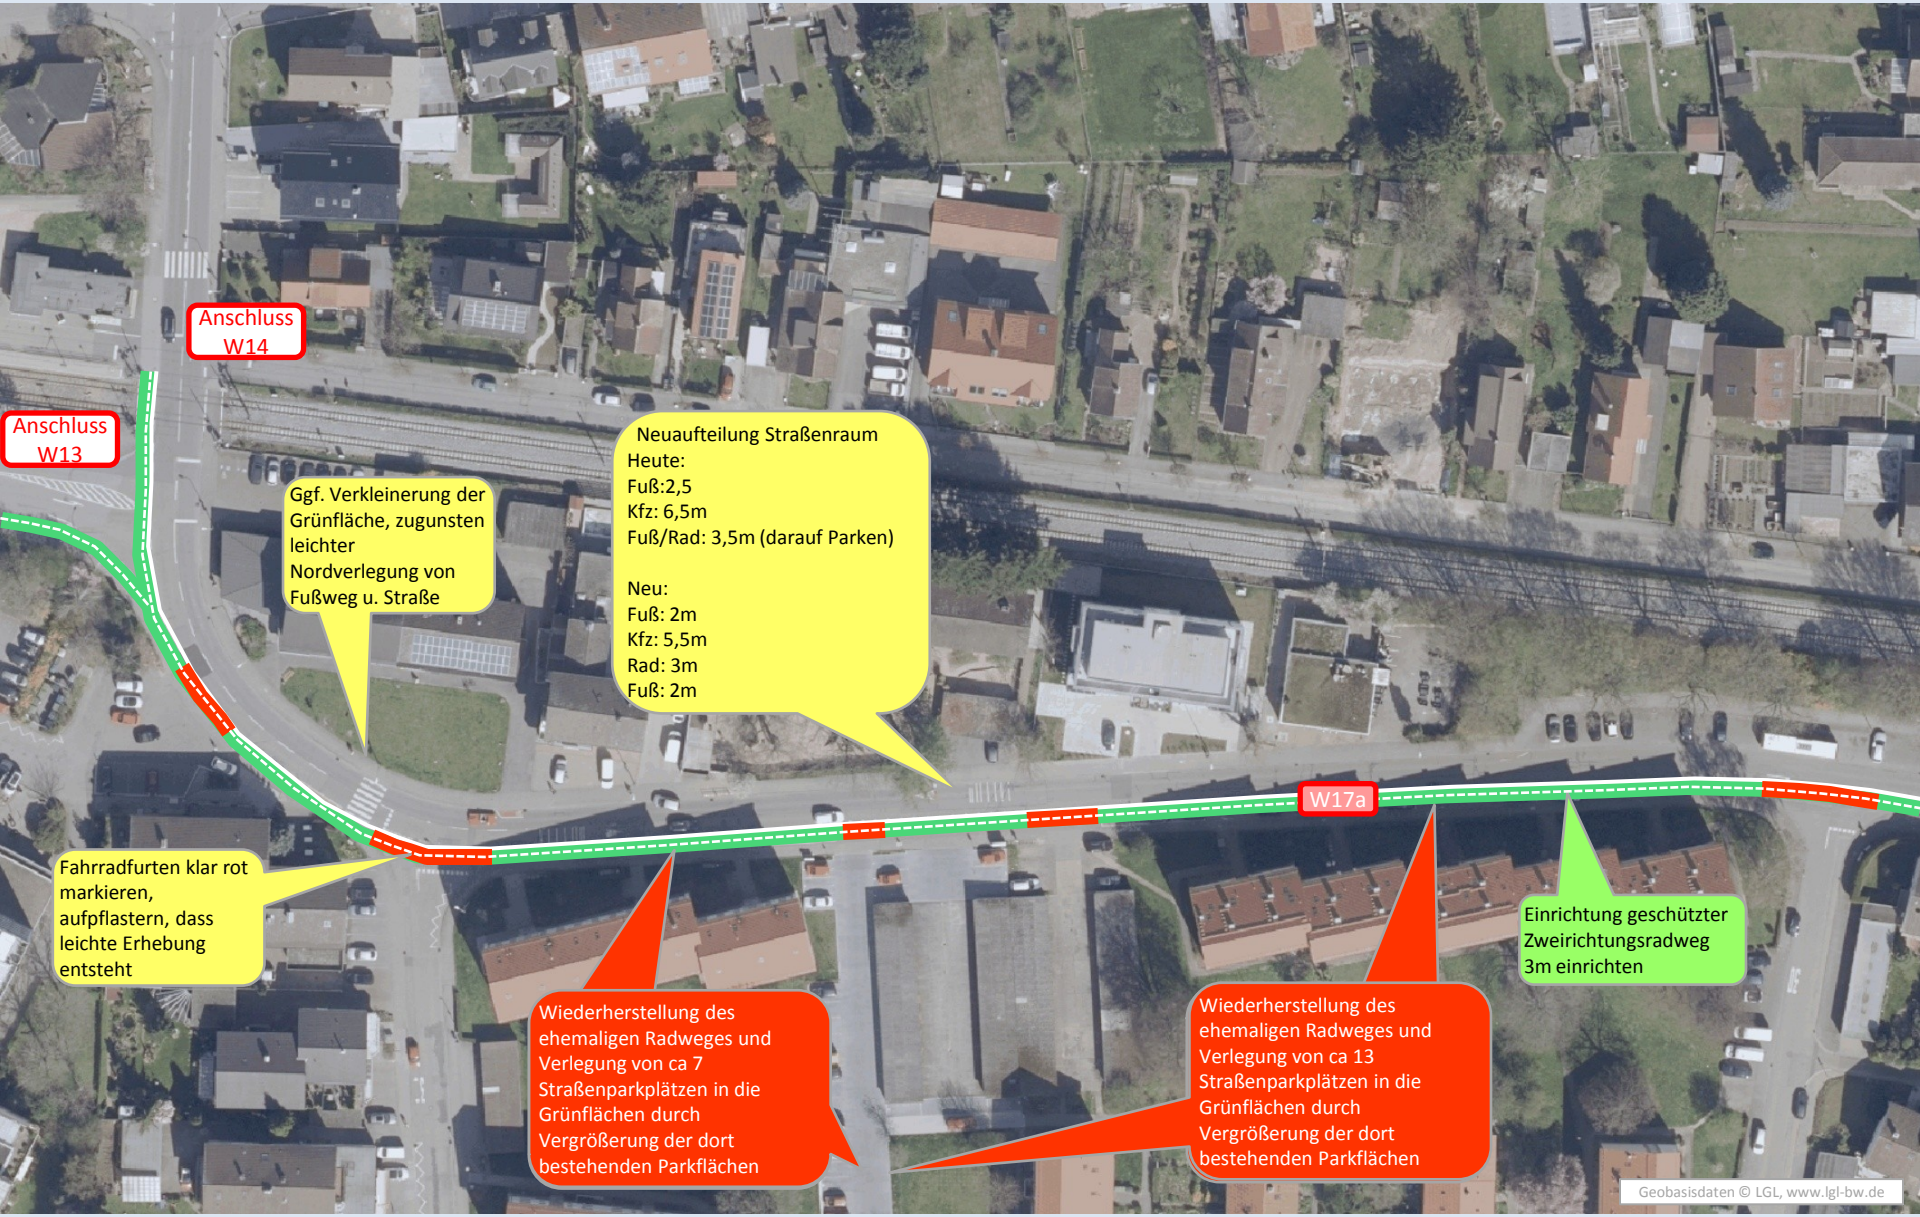

West
W17b Breslauerstr. (Stettiner Str. - Multring)

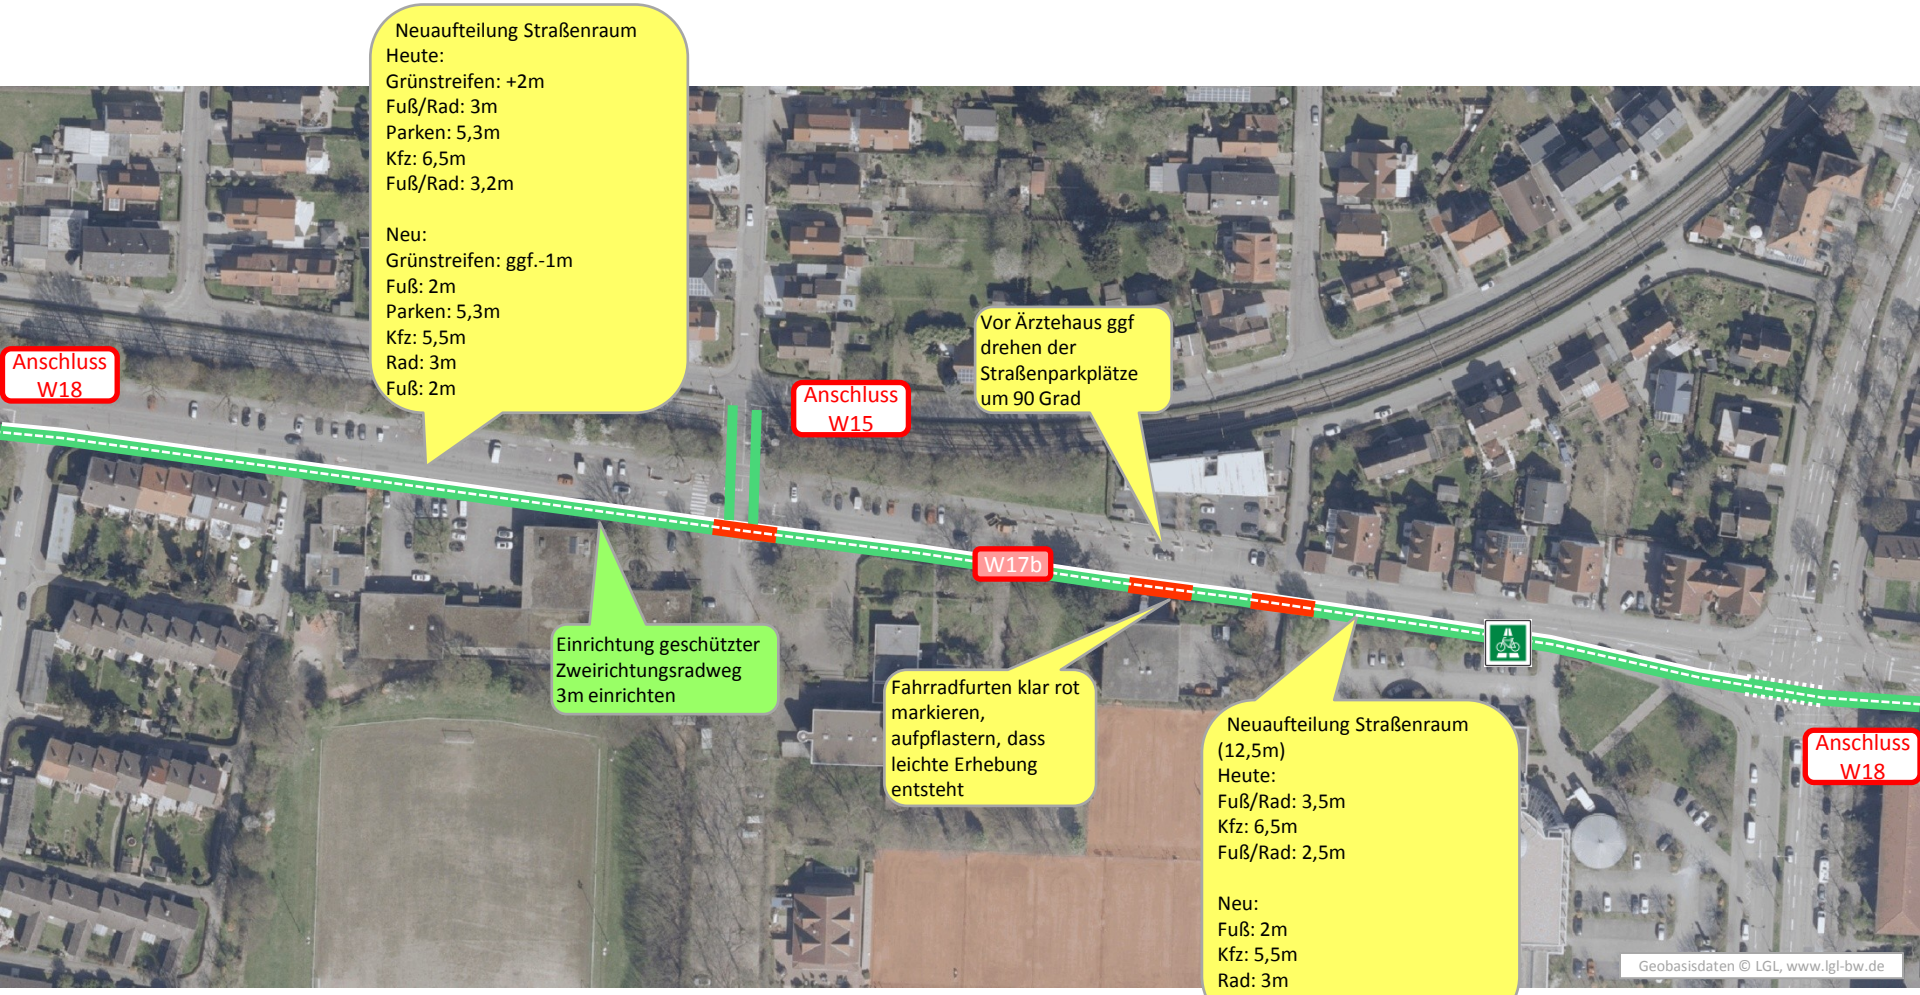

West
W18 Breslauerstr. (Multring – Barbaraweg)

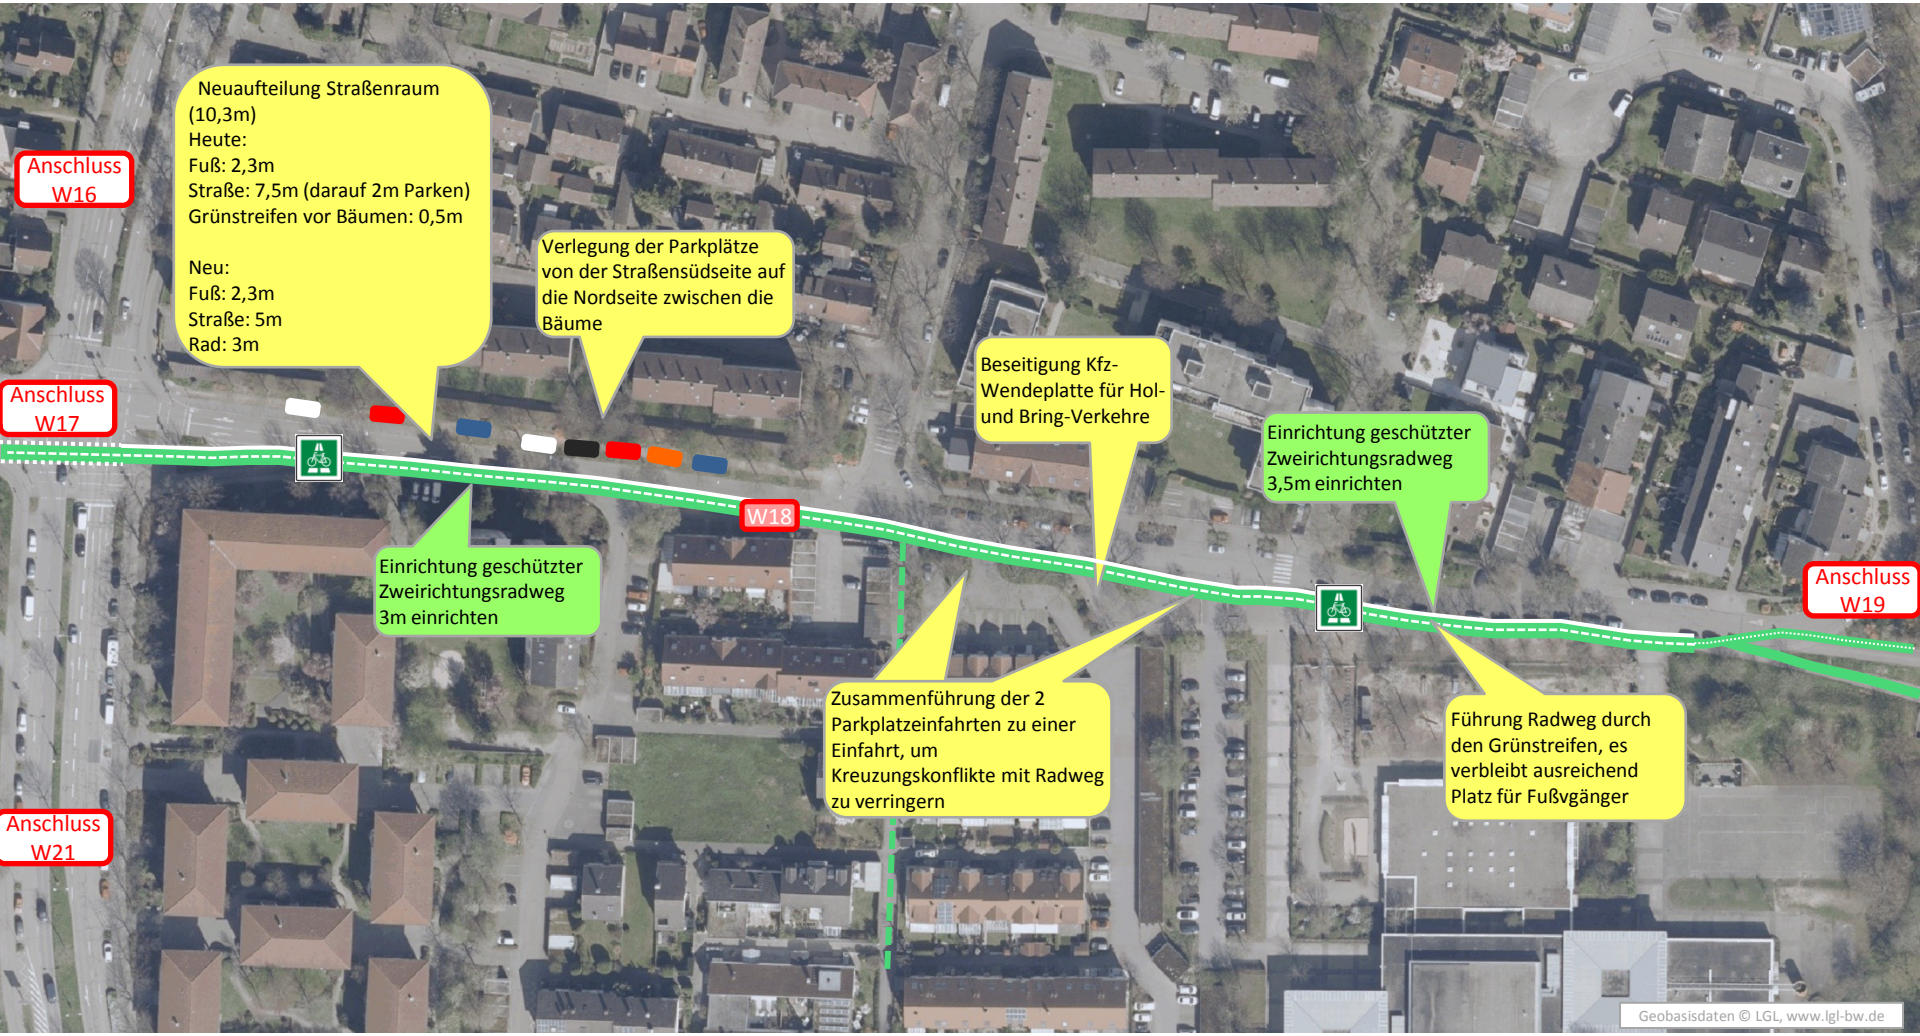

West
W19 Barbaraweg; W20 Cavaillonstr - Westtangente

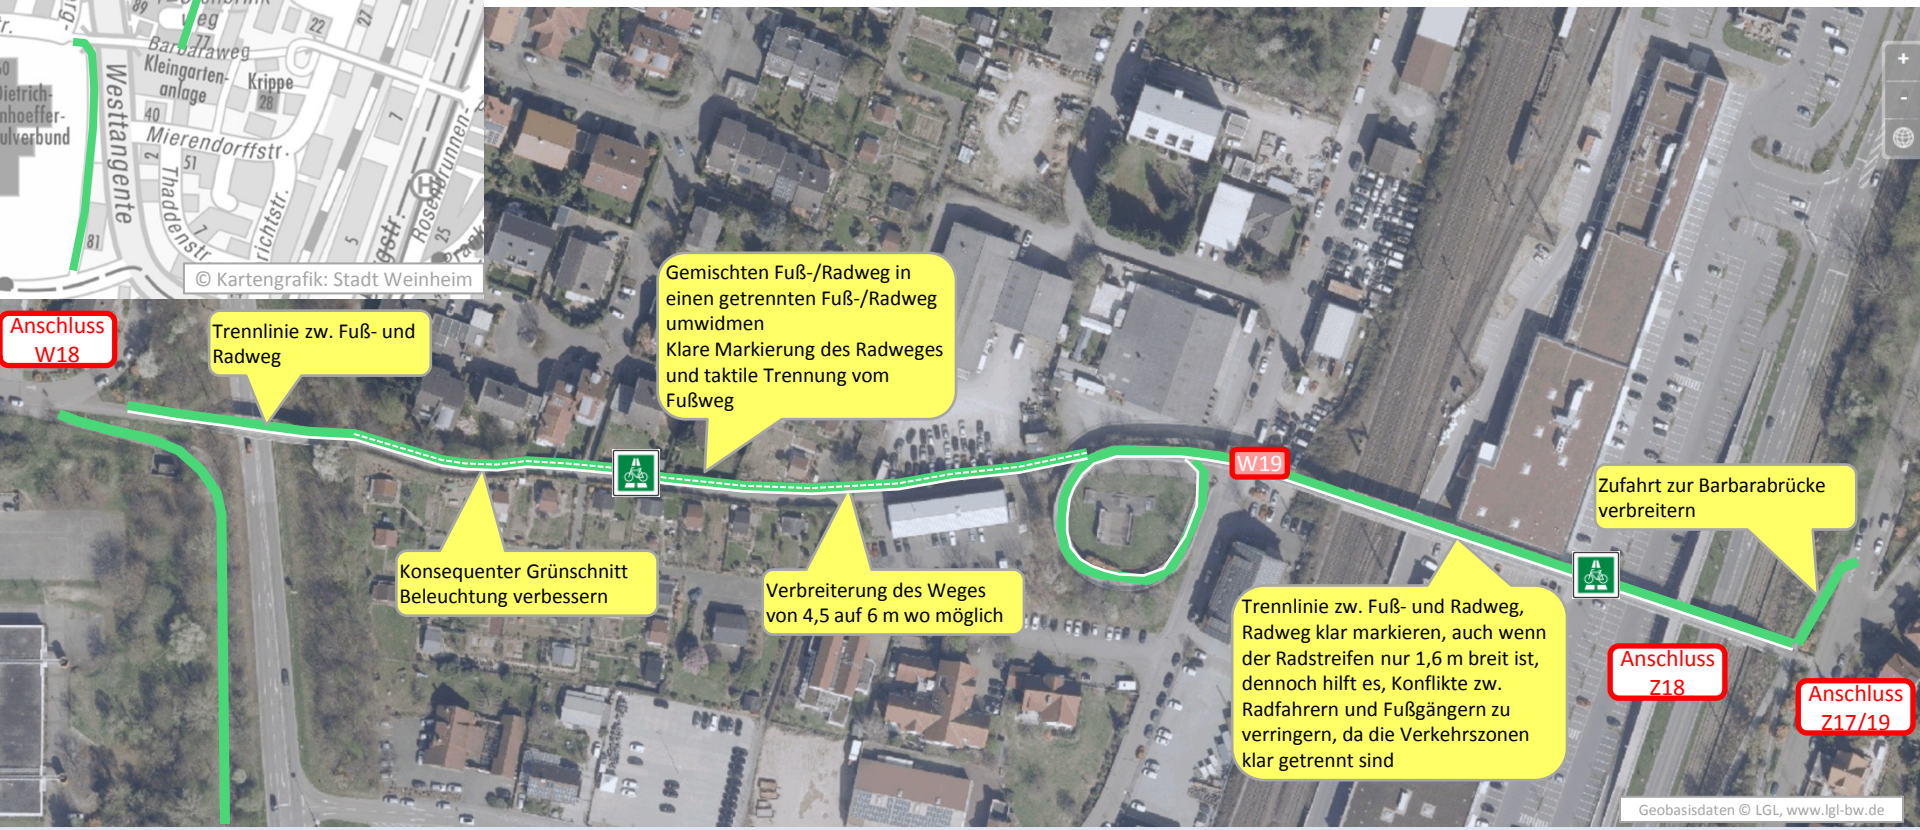

West
W21 Multring Süd

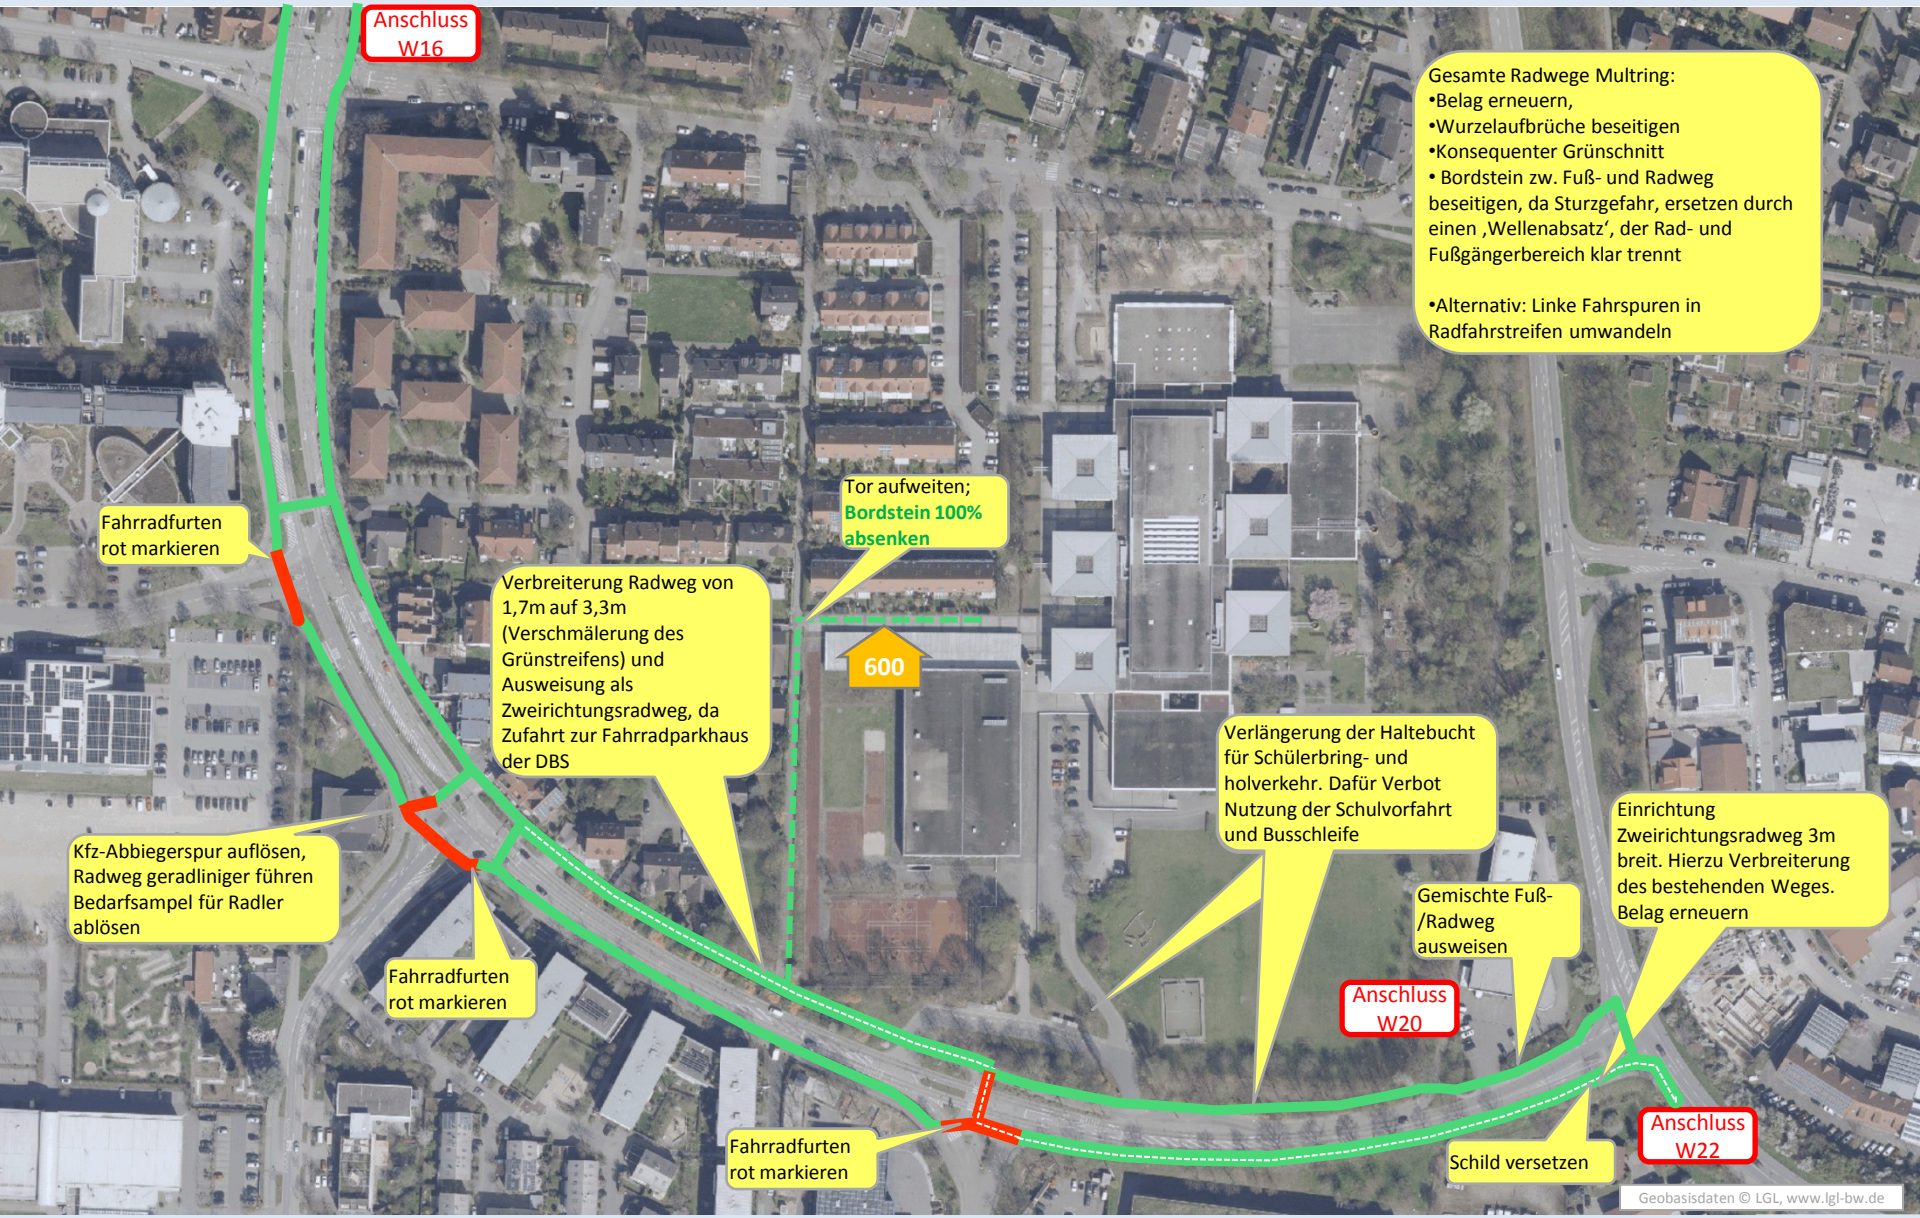

West
W22 Westtangente – B3

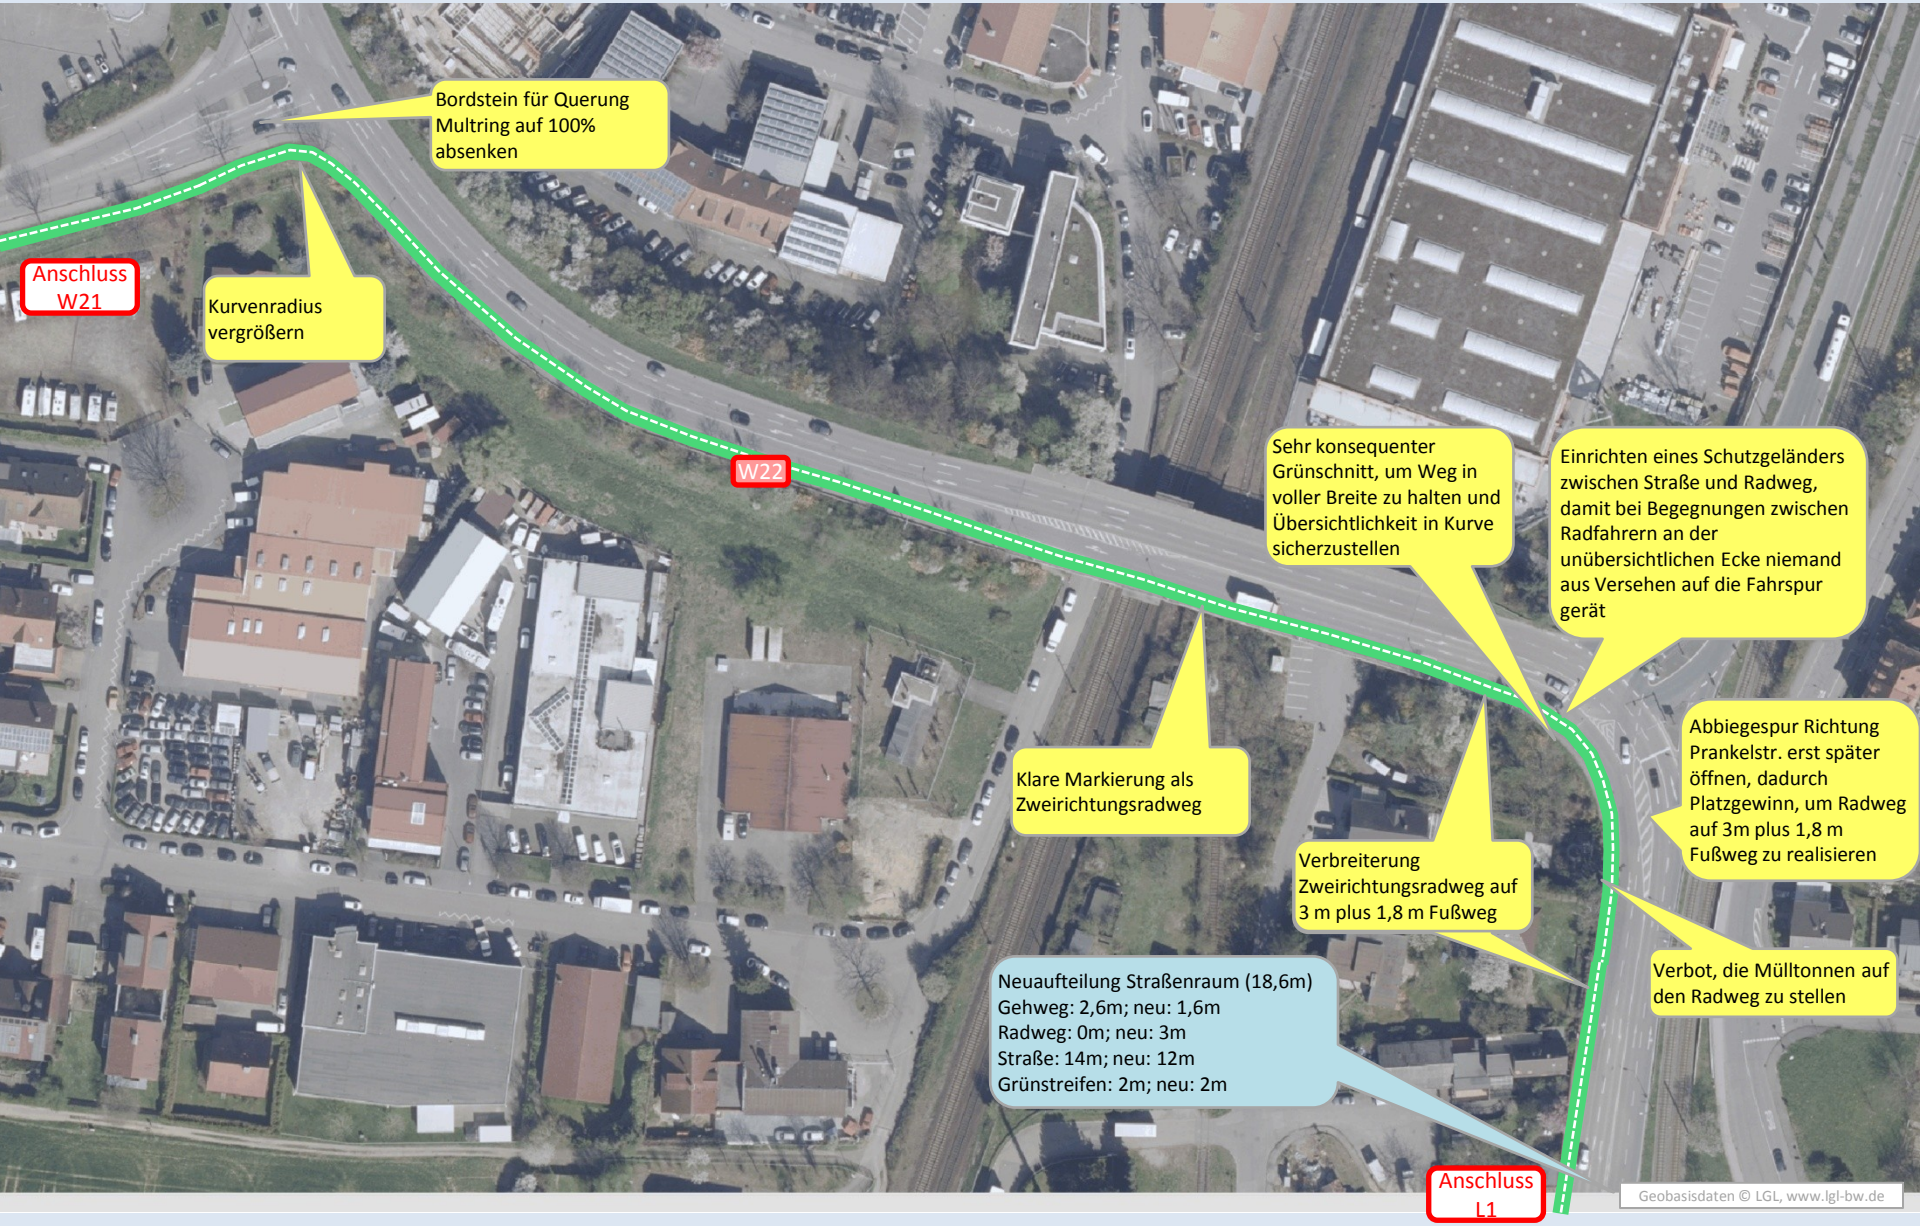

West
W23 Theodor Heuss Str.

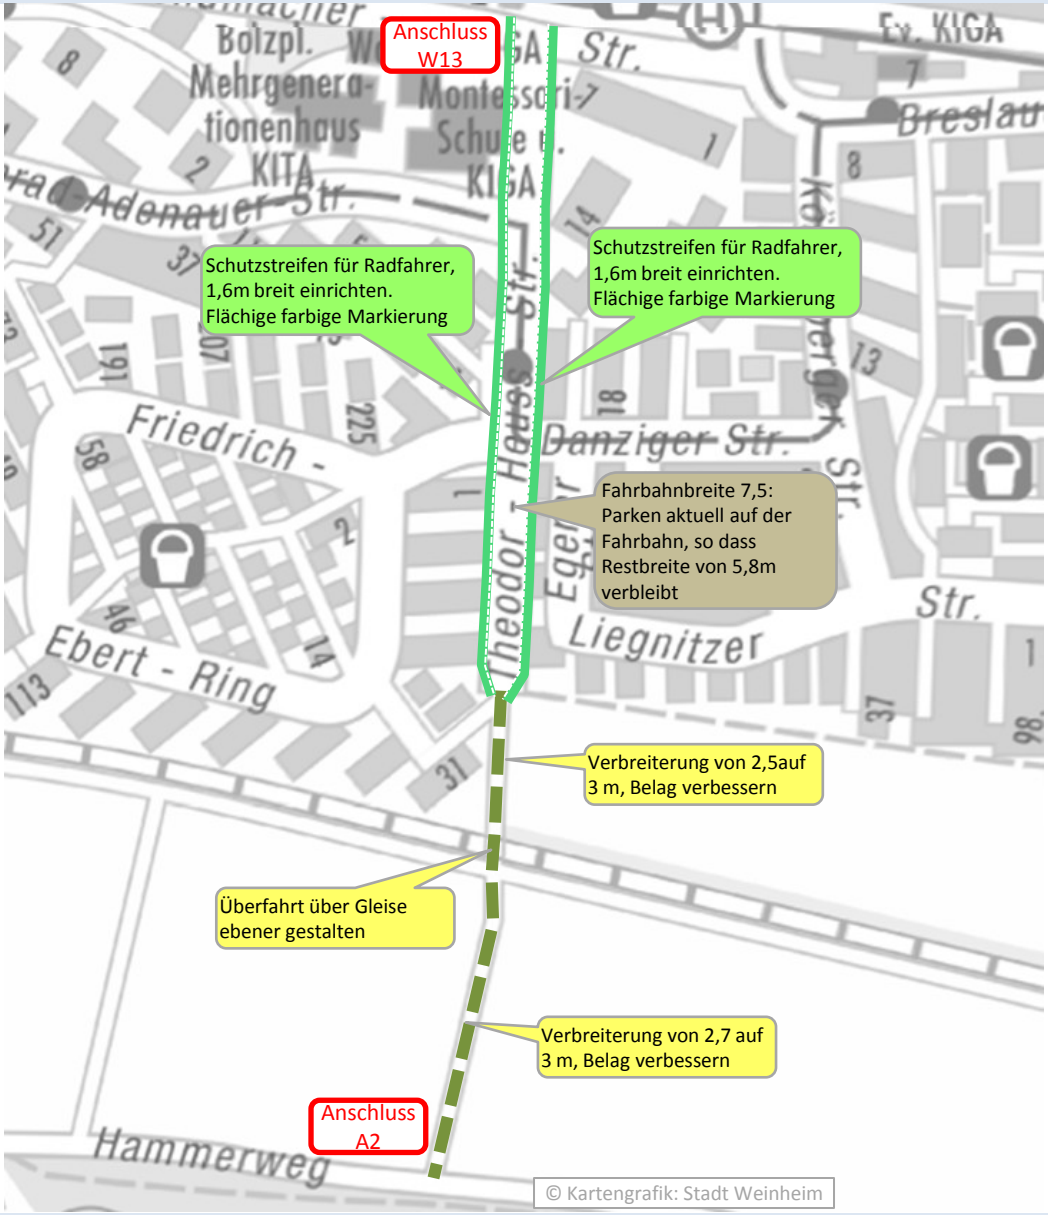
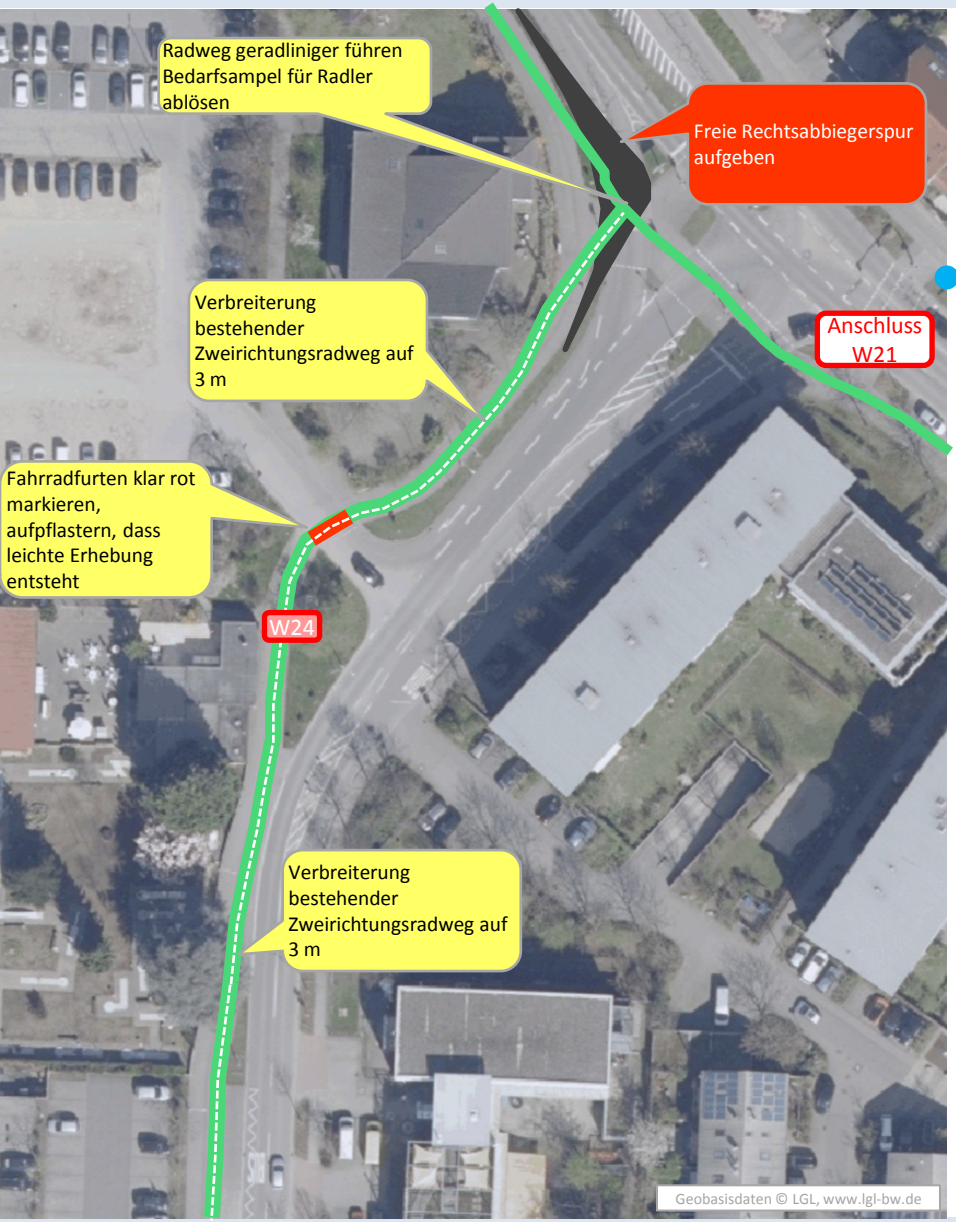
West
W24 Waidallee